



เอกสารประกวดราคาจ้างก่อสร้างด้วยการประกวดราคาอิเล็กทรอนิกส์ (e-bidding)

เลขที่

ประกวดราคาจ้างก่อสร้างงานปรับปรุงโรงจอดรถผู้บริหาร (ปีกผีเสื้อ) ขนาดพื้นที่ประมาณ ๑,๔๘๐ ตาราง
เมตร ด้วยวิธีประกวดราคาอิเล็กทรอนิกส์ (e-bidding)

ตามประกาศ การยาสูบแห่งประเทศไทย

ลงวันที่ มีนาคม ๒๕๖๘

การยาสูบแห่งประเทศไทย ซึ่งต่อไปนี้จะเรียกว่า "ยสท." มีความประสงค์จะ ประกวดราคาจ้าง
ก่อสร้างงานปรับปรุงโรงจอดรถผู้บริหาร (ปีกผีเสื้อ) ขนาดพื้นที่ประมาณ ๑,๔๘๐ ตารางเมตร ด้วยวิธี
ประกวดราคาอิเล็กทรอนิกส์ (e-bidding) ด้วยวิธีประกวดราคาอิเล็กทรอนิกส์ (e-bidding) โดยมีข้อแนะนำ
และข้อกำหนดดังต่อไปนี้

๑. เอกสารแนบท้ายเอกสารประกวดราคาอิเล็กทรอนิกส์

- ๑.๑ ร่างรายละเอียดขอบเขตของงานทั้งโครงการ (Terms of Reference : TOR)
- ๑.๒ แบบใบเสนอราคาที่กำหนดไว้ในระบบจัดซื้อจัดจ้างภาครัฐด้วยอิเล็กทรอนิกส์
- ๑.๓ แบบสัญญาจ้างก่อสร้าง
- ๑.๔ แบบหนังสือค้ำประกัน
 - (๑) หลักประกันสัญญา
- ๑.๕ สูตรการปรับราคา
- ๑.๖ บทนิยาม
 - (๑) ผู้ที่มีผลประโยชน์ร่วมกัน
 - (๒) การขัดขวางการแข่งขันอย่างเป็นธรรม
- ๑.๗ แบบบัญชีเอกสารที่กำหนดไว้ในระบบจัดซื้อจัดจ้างภาครัฐด้วยอิเล็กทรอนิกส์
 - (๑) บัญชีเอกสารส่วนที่ ๑
 - (๒) บัญชีเอกสารส่วนที่ ๒
- ๑.๘ แผนการใช้วัสดุที่ผลิตภายในประเทศและแผนการใช้เหล็กที่ผลิตภายในประเทศ
- ๑.๙ แผนการทำงาน
- ๑.๑๐ แบบแสดงความคิดเห็นเกี่ยวกับร่างขอบเขตของงาน
- ๑.๑๑ เอกสารรับรองความไม่เกี่ยวข้องของระหว่างผู้เสนอราคา และเจ้าหน้าที่ ที่

เกี่ยวข้องกับการจัดซื้อจัดจ้าง (แบบ รร.๒)

๑.๑๒ สัญญาคุณธรรมความร่วมมือป้องกันและต่อต้านการทุจริตในการจัดซื้อจัดจ้าง

ภาครัฐตามมาตรการความโปร่งใสในการจัดซื้อจัดจ้าง (แบบ รร.๓)

๑.๑๓ สูตรและวิธีการคำนวณที่ใช้กับสัญญาแบบปรับราคาได้ (K)

๑.๑๔ ประกาศการยาสูบแห่งประเทศไทย ที่ ๖๙-๒๕๖๖ เรื่องข้อกำหนดด้านความ

ปลอดภัยในการทำงาน

๑.๑๕ มาตรฐานและข้อกำหนดในการจ้างเหมาก่อสร้างอาคารและติดตั้งระบบ

สาธารณูปโภค

๒. คุณสมบัติของผู้ยื่นข้อเสนอ

๒.๑ มีความสามารถตามกฎหมาย

๒.๒ ไม่เป็นบุคคลล้มละลาย

๒.๓ ไม่อยู่ระหว่างเลิกกิจการ

๒.๔ ไม่เป็นบุคคลซึ่งอยู่ระหว่างถูกระงับการยื่นข้อเสนอหรือทำสัญญากับหน่วยงานของรัฐไว้ชั่วคราว เนื่องจากเป็นผู้ที่ไม่ผ่านเกณฑ์การประเมินผลการปฏิบัติงานของผู้ประกอบการตามระเบียบที่รัฐมนตรีว่าการกระทรวงการคลังกำหนดตามที่ประกาศเผยแพร่ในระบบเครือข่ายสารสนเทศของกรมบัญชีกลาง

๒.๕ ไม่เป็นบุคคลซึ่งถูกระงับชื่อไว้ในบัญชีรายชื่อผู้ทำงานและได้แจ้งเวียนชื่อให้เป็นผู้ทำงานของหน่วยงานของรัฐในระบบเครือข่ายสารสนเทศของกรมบัญชีกลาง ซึ่งรวมถึงนิติบุคคลที่ผู้ทำงานเป็นหุ้นส่วนผู้จัดการ กรรมการผู้จัดการ ผู้บริหาร ผู้มีอำนาจในการดำเนินงานในกิจการของนิติบุคคลนั้นด้วย

๒.๖ มีคุณสมบัติและไม่มีลักษณะต้องห้ามตามที่คณะกรรมการนโยบายการจัดซื้อจัดจ้าง และการบริหารพัสดุภาครัฐกำหนดในราชกิจจานุเบกษา

๒.๗ เป็นนิติบุคคลผู้มีอาชีพรับจ้างงานที่ประกวดราคาอิเล็กทรอนิกส์ดังกล่าว

๒.๘ ไม่เป็นผู้มีผลประโยชน์ร่วมกันกับผู้ยื่นข้อเสนอรายอื่นที่เข้ายื่นข้อเสนอให้แก่ ยสท. ณ วันประกาศประกวดราคาอิเล็กทรอนิกส์ หรือไม่เป็นผู้กระทำการอันเป็นการขัดขวาง การแข่งขันอย่างเป็นธรรมในการประกวดราคาอิเล็กทรอนิกส์ครั้งนี้

๒.๙ ไม่เป็นผู้ได้รับเอกสิทธิ์หรือความคุ้มกัน ซึ่งอาจปฏิเสธไม่ยอมขึ้นศาลไทย เว้นแต่รัฐบาล ของผู้ยื่นข้อเสนอได้มีคำสั่งให้สละเอกสิทธิ์และความคุ้มกันเช่นนั้น

๒.๑๐ ผู้ยื่นข้อเสนอต้องมีผลงานก่อสร้างประเภทเดียวกันกับงานจ้างก่อสร้างในวงเงินไม่น้อยกว่า ๗๕๕,๐๐๐.-บาท (เจ็ดแสนแปดหมื่นห้าพันบาทถ้วน) และเป็นผลงานที่เป็นคู่สัญญาโดยตรงกับหน่วยงานของรัฐ หรือหน่วยงานเอกชนที่ ยสท. เชื้อถือ

๒.๑๑ กิจการร่วมค้าที่ยื่นข้อเสนอในรูปแบบของ "กิจการร่วมค้า" ต้องมีคุณสมบัติตั้งนี้ กรณีที่ข้อตกลงระหว่างผู้เข้าร่วมค้ากำหนดให้ผู้เข้าร่วมค้ารายใดรายหนึ่งเป็นผู้เข้าร่วมค้าหลัก ข้อตกลงระหว่างผู้เข้าร่วมค้าจะต้องมีการกำหนดสัดส่วนหน้าที่และความรับผิดชอบในปริมาณ

งาน สิ่งของหรือมูลค่าตามสัญญาของผู้เข้าร่วมค่าหลักมากกว่าผู้เข้าร่วมรายอื่นทุกราย

กรณีที่ข้อตกลงระหว่างผู้เข้าร่วมค่างำหนดให้ผู้เข้าร่วมรายใดรายหนึ่งเป็นผู้เข้าร่วมค่าหลัก กิจการร่วมค่านั้นต้องใช้ผลงานของผู้เข้าร่วมค่าหลักรายเดียวเป็นผลงานของกิจการร่วมค่านั้น
ข้อเสนอ

สำหรับข้อตกลงระหว่างผู้เข้าร่วมค่าที่ไม่ได้กำหนดให้ผู้เข้าร่วมรายใดเป็นผู้เข้าร่วมค่าหลัก ผู้เข้าร่วมค่าทุกรายจะต้องมีคุณสมบัติครบถ้วนตามเงื่อนไขที่กำหนดไว้ในเอกสารเชิญชวน หรือ หนังสือเชิญชวน

กรณีที่ข้อตกลงระหว่างผู้เข้าร่วมค่างำหนดให้มีการมอบหมายผู้เข้าร่วมรายใดรายหนึ่งเป็นผู้ยื่นข้อเสนอ ในนามกิจการร่วมค่า การยื่นข้อเสนอดังกล่าวไม่ต้องมีหนังสือมอบอำนาจ

สำหรับข้อตกลงระหว่างผู้เข้าร่วมค่าที่ไม่ได้กำหนดให้ผู้เข้าร่วมรายใดเป็นผู้ยื่นข้อเสนอ ผู้เข้าร่วมค่าทุกรายจะต้องลงลายมือชื่อในหนังสือมอบอำนาจให้ผู้เข้าร่วมรายใดรายหนึ่งเป็นผู้ยื่นข้อเสนอ ในนามกิจการร่วมค่า

๒.๑๒ ผู้ยื่นข้อเสนอต้องลงทะเบียนที่มีข้อมูลถูกต้องครบถ้วนในระบบจัดซื้อจัดจ้างภาครัฐด้วย อิเล็กทรอนิกส์ (Electronic Government Procurement : e-GP) ของกรมบัญชีกลาง

๒.๑๓ ผู้ยื่นข้อเสนอต้องมีมูลค่าสุทธิของกิจการ ดังนี้

(๑) กรณีผู้ยื่นข้อเสนอเป็นนิติบุคคลที่จัดตั้งขึ้นตามกฎหมายไทยซึ่งได้จดทะเบียนเกินกว่า ๑ ปี ต้องมีมูลค่าสุทธิของกิจการ จากผลต่างระหว่างสินทรัพย์สุทธิหักด้วยหนี้สินสุทธิ ที่ปรากฏในงบแสดงฐานะการเงินที่มีการตรวจรับรองแล้ว ซึ่งจะต้องแสดงค่าเป็นบวก ๑ ปีสุดท้ายก่อนวันยื่นข้อเสนอ

(๒) กรณีผู้ยื่นข้อเสนอเป็นนิติบุคคลที่จัดตั้งขึ้นตามกฎหมายไทย ซึ่งยังไม่มีงบแสดงฐานะการเงินกับกรมพัฒนาธุรกิจการค้า ให้พิจารณาการกำหนดมูลค่าของทุนจดทะเบียน โดยผู้ยื่นข้อเสนอจะต้องมีทุนจดทะเบียนที่เรียกชำระมูลค่าหุ้นแล้ว ณ วันที่ยื่นข้อเสนอ ไม่ต่ำกว่า ๑ ล้านบาท

(๓) สำหรับการจัดซื้อจัดจ้างครั้งหนึ่งที่มีวงเงินเกิน ๕๐๐,๐๐๐ บาทขึ้นไป กรณีผู้ยื่นข้อเสนอเป็นบุคคลธรรมดา โดยพิจารณาจากหนังสือรับรองบัญชีเงินฝาก ไม่เกิน ๙๐ วันก่อนวันยื่นข้อเสนอ โดยต้องมีเงินฝากคงเหลือในบัญชีธนาคารเป็นมูลค่า ๑ ใน ๔ ของมูลค่างบประมาณของโครงการหรือรายการที่ยื่นข้อเสนอในแต่ละครั้ง และหากเป็นผู้ชนะการจัดซื้อจัดจ้างหรือเป็นผู้ได้รับการคัดเลือกจะต้องแสดงบัญชีเงินฝากที่มีมูลค่าดังกล่าวอีกครั้งหนึ่งในวันลงนามในสัญญา

(๔) กรณีที่ผู้ยื่นข้อเสนอไม่มีมูลค่าสุทธิของกิจการหรือทุนจดทะเบียน หรือมีแต่ไม่เพียงพอที่จะ เข้ายื่นข้อเสนอ ผู้ยื่นข้อเสนอสามารถขอวงเงินสินเชื่อ โดยต้องมีวงเงินสินเชื่อ ๑ ใน ๔ ของมูลค่างบประมาณของโครงการหรือรายการที่ยื่นข้อเสนอในครั้งนั้น (สินเชื่อที่ธนาคารภายในประเทศ หรือบริษัทเงินทุนหรือบริษัทเงินทุนหลักทรัพย์ที่ได้รับอนุญาตให้ประกอบกิจการเงินทุนเพื่อการพาณิชย์ และประกอบธุรกิจค้าประกันตามประกาศของธนาคารแห่งประเทศไทย ตามรายชื่อบริษัทเงินทุนที่ธนาคารแห่งประเทศไทยแจ้งเวียนให้ทราบ โดยพิจารณาจากยอดเงินรวมของวงเงินสินเชื่อที่สำนักงานใหญ่รับรอง หรือที่สำนักงานสาขารับรอง (กรณีได้รับมอบอำนาจจากสำนักงานใหญ่) ซึ่งออกให้แก่ผู้ยื่นข้อเสนอ นับถึงวันยื่นข้อเสนอไม่เกิน ๙๐

วัน)

(๕) กรณีตาม (๑) - (๔) ยกเว้นสำหรับกรณีดังต่อไปนี้

(๕.๑) กรณีที่ผู้ยื่นข้อเสนอเป็นหน่วยงานของรัฐ

(๕.๒) นิติบุคคลที่จัดตั้งขึ้นตามกฎหมายไทยที่อยู่ระหว่างการฟื้นฟูกิจการตามพระราชบัญญัติล้มละลาย (ฉบับที่ ๑๐) พ.ศ. ๒๕๖๑

(๕.๓) งานจ้างก่อสร้าง ที่กรมบัญชีกลางได้ขึ้นทะเบียนผู้ประกอบการงานก่อสร้างแล้ว และงานจ้างก่อสร้างที่หน่วยงานของรัฐได้มีการจัดทำบัญชีผู้ประกอบการงานก่อสร้างที่มีคุณสมบัติเบื้องต้นไว้แล้ว ก่อนวันที่พระราชบัญญัติการจัดซื้อจัดจ้างและการบริหารพัสดุภาครัฐมีผลใช้บังคับ

๒.๑๔ ผู้ยื่นข้อเสนอต้องจัดให้มีบุคลากรสาขาวิชาชีพ สาขาวิศวกรรมโยธา ระดับไม่น้อยกว่าภาคีวิศวกร ซึ่งได้รับอนุญาตประกอบวิชาชีพวิศวกรรมควบคุมตามพระราชบัญญัติวิศวกรปฏิบัติในโครงการนี้ โดยผู้ยื่นข้อเสนอรายที่เป็นผู้ชนะการจัดจ้างยื่นเอกสารใบประกอบอนุญาตประกอบวิชาชีพหลังทำสัญญาก่อนเริ่มเข้าทำงาน สำเนาใบอนุญาตประกอบวิชาชีพวิศวกรรมควบคุม สาขาวิศวกรรมโยธา ระดับไม่น้อยกว่า ภาคีวิศวกร พร้อมรับรองสำเนาถูกต้อง และหนังสือรับรองเป็นวิศวกรควบคุมการก่อสร้างจากสภาวิศวกร สำเนาบัตรประชาชนของวิศวกรผู้ควบคุมงาน (ยื่นเมื่อเป็นคู่สัญญากับการยาสูบแห่งประเทศไทย)

๓. หลักฐานการยื่นข้อเสนอ

ผู้ยื่นข้อเสนอจะต้องเสนอเอกสารหลักฐานยื่นมาพร้อมกับการเสนอราคาทางระบบจัดซื้อจัดจ้างภาครัฐด้วยอิเล็กทรอนิกส์ โดยแยกเป็น ๒ ส่วน คือ

๓.๑ ส่วนที่ ๑ อย่างน้อยต้องมีเอกสารดังต่อไปนี้

(๑) ในกรณีผู้ยื่นข้อเสนอเป็นนิติบุคคล

(ก) ห้างหุ้นส่วนสามัญหรือห้างหุ้นส่วนจำกัด ให้ยื่นสำเนาหนังสือรับรองการจดทะเบียนนิติบุคคล บัญชีรายชื่อหุ้นส่วนผู้จัดการ ผู้มีอำนาจควบคุม (ถ้ามี)

(ข) บริษัทจำกัดหรือบริษัทมหาชนจำกัด ให้ยื่นสำเนาหนังสือรับรองการจดทะเบียนนิติบุคคล หนังสือบริคณห์สนธิ บัญชีรายชื่อกรรมการผู้จัดการ ผู้มีอำนาจควบคุม (ถ้ามี) และบัญชีผู้ถือหุ้นรายชื่อใหญ่ (ถ้ามี)

(๒) ในกรณีผู้ยื่นข้อเสนอเป็นบุคคลธรรมดาหรือคณะบุคคลที่มีใช้นิติบุคคล ให้ยื่นสำเนาบัตรประจำตัวประชาชนของผู้ยื่น ข้อเสนอข้อตกลงที่แสดงถึงการเข้าเป็นหุ้นส่วน (ถ้ามี) สำเนาบัตรประจำตัวประชาชนของผู้เป็นหุ้นส่วน หรือสำเนาหนังสือเดินทางของผู้เป็นหุ้นส่วนที่มีได้ถือสัญชาติไทย

(๓) ในกรณีผู้ยื่นข้อเสนอเป็นผู้ยื่นข้อเสนอร่วมกันในฐานะเป็นผู้ร่วมค้า ให้ยื่นสำเนาสัญญาของการเข้าร่วมค้า และเอกสารตามที่ระบุไว้ใน (๑) หรือ (๒) ของผู้ร่วมค้า แล้วแต่กรณี

(๔) ผู้ยื่นข้อเสนอต้องแสดงหลักฐานเกี่ยวกับมูลค่าสุทธิของกิจการ ดังนี้

(๔.๑) ในกรณีผู้ยื่นข้อเสนอเป็นนิติบุคคล ให้ยื่นงบแสดงฐานะการเงินที่มีการรับรองแล้วของ ๑ ปีสุดท้ายก่อนวันยื่นข้อเสนอ โดยให้ยื่นขณะเข้าเสนอราคา

(๔.๒) ในกรณีผู้ยื่นข้อเสนอเป็นบุคคลธรรมดา ให้ยื่นหนังสือรับรองบัญชี

เงินฝาก ไม่เกิน ๙๐ วัน ก่อนวันยื่นข้อเสนอ โดยให้ยื่นขณะเข้าเสนอราคา และจะต้องแสดงหนังสือรับรองบัญชีเงินฝากที่มีมูลค่าดังกล่าวอีกครั้งหนึ่งในวันลงนามในสัญญา

(๔.๓) กรณีที่ผู้ยื่นข้อเสนอไม่มีมูลค่าสุทธิของกิจการและทุนจดทะเบียน หรือมีแต่ไม่เพียงพอที่จะเข้ายื่นข้อเสนอ ให้ยื่นสำเนาหนังสือรับรองวงเงินสินเชื่อ (สินเชื่อที่ธนาคารภายในประเทศหรือบริษัทเงินทุนหรือบริษัทเงินทุนหลักทรัพย์ที่ได้รับอนุญาตให้ประกอบกิจการเงินทุนเพื่อการพาณิชย์และประกอบธุรกิจค้าประกัน ตามประกาศของธนาคารแห่งประเทศไทย ตามรายชื่อบริษัทเงินทุนที่ธนาคารแห่งประเทศไทยแจ้งเวียนให้ทราบ โดยพิจารณาจากยอดเงินรวมของวงเงินสินเชื่อที่สำนักงานใหญ่รับรองหรือที่สำนักงานสาขารับรอง (กรณีได้รับมอบอำนาจจากสำนักงานใหญ่) ซึ่งออกให้แก่ผู้ยื่นข้อเสนอ นับถึงวันยื่นข้อเสนอไม่เกิน ๙๐ วัน)

(๕) สำเนาใบทะเบียนพาณิชย์ (ถ้ามี)

(๖) สำเนาใบทะเบียนภาษีมูลค่าเพิ่ม (ถ้ามี)

(๗) สำเนาบัญชีรายชื่อผู้ถือหุ้น (บอจ.๕) (ถ้ามี)

(๘) บัญชีเอกสารส่วนที่ ๑ ทั้งหมดที่ได้ยื่นพร้อมกับการเสนอราคาทางระบบจัด

ซื้อจัดจ้างภาครัฐด้วยอิเล็กทรอนิกส์ ตามแบบในข้อ ๑.๗ (๑) โดยไม่ต้องแนบในรูปแบบ PDF File (Portable Document Format)

ทั้งนี้ เมื่อผู้ยื่นข้อเสนอดำเนินการแนบไฟล์เอกสารตามบัญชีเอกสารส่วนที่ ๑ ครบถ้วน ถูกต้องแล้ว ระบบจัดซื้อจัดจ้างภาครัฐด้วยอิเล็กทรอนิกส์จะสร้างบัญชีเอกสารส่วนที่ ๑ ตามแบบในข้อ ๑.๗ (๑) ให้โดยผู้ยื่นข้อเสนอไม่ต้องแนบบัญชีเอกสารส่วนที่ ๑ ดังกล่าวในรูปแบบ PDF File (Portable Document Format)

๓.๒ ส่วนที่ ๒ อย่างน้อยต้องมีเอกสารดังต่อไปนี้

(๑) ในกรณีที่ผู้ยื่นข้อเสนอมอบอำนาจให้บุคคลอื่นกระทำการแทนให้แนบหนังสือมอบอำนาจซึ่งติดอากรแสตมป์ตามกฎหมาย โดยมีหลักฐานแสดงตัวตนของผู้มอบอำนาจและผู้รับมอบอำนาจ ทั้งนี้หากผู้รับมอบอำนาจเป็นบุคคลธรรมดาต้องเป็นผู้ที่บรรลุนิติภาวะตามกฎหมายแล้วเท่านั้น

(๒) สำเนาหนังสือรับรองผลงานก่อสร้าง ตามเอกสารประกวดราคา ข้อ ๒.๑๐

(๓) แบบแสดงการลงทะเบียนในระบบ e-GP

(๔) เอกสารรับรองความไม่เกี่ยวข้องระหว่างผู้เสนอราคา และเจ้าหน้าที่ ที่เกี่ยวข้องกับการจัดซื้อจัดจ้าง (แบบ รร.๒)

(๕) สัญญาคุณธรรมความร่วมมือป้องกันและต่อต้านการทุจริตในการจัดซื้อจัดจ้างภาครัฐตามมาตรการความโปร่งใสในการจัดซื้อจัดจ้าง (แบบ รร.๓)

(๖) สำเนาใบขึ้นทะเบียนผู้ประกอบการวิสาหกิจขนาดกลางและขนาดย่อม (SMEs) (ถ้ามี)

(๗) เอกสารเพิ่มเติมอื่นๆสำเนาใบอนุญาตประกอบวิชาชีพวิศวกรรมควบคุมสาขาวิศวกรรมโยธา ระดับไม่น้อยกว่าภาคีวิศวกร พร้อมรับรองสำเนาถูกต้อง และหนังสือรับรองเป็นวิศวกร

ควบคุมการก่อสร้างจากสภาวิศวกร สำเนาบัตรประชาชนของวิศวกรผู้ควบคุมงาน(ยื่นเมื่อเป็นคู่สัญญากับ ยสท.)

(๘) บัญชีเอกสารส่วนที่ ๒ ทั้งหมดที่ได้ยื่นพร้อมกับการเสนอราคาทางระบบจัดซื้อจัดจ้างภาครัฐด้วยอิเล็กทรอนิกส์ตามแบบในข้อ ๑.๗ (๒) โดยไม่ต้องแนบในรูปแบบ PDF File (Portable Document Format)

ทั้งนี้ เมื่อผู้ยื่นข้อเสนอดำเนินการแนบไฟล์เอกสารตามบัญชีเอกสารส่วนที่ ๒ ครบถ้วน ถูกต้องแล้ว ระบบจัดซื้อจัดจ้างภาครัฐด้วยอิเล็กทรอนิกส์จะสร้างบัญชีเอกสารส่วนที่ ๒ ตามแบบในข้อ ๑.๗ (๒) ให้โดยผู้ยื่นข้อเสนอไม่ต้องแนบบัญชีเอกสารส่วนที่ ๒ ดังกล่าวในรูปแบบ PDF File (Portable Document Format)

๔. การเสนอราคา

๔.๑ ผู้ยื่นข้อเสนอต้องยื่นข้อเสนอ และเสนอราคาทางระบบจัดซื้อจัดจ้างภาครัฐด้วยอิเล็กทรอนิกส์ตามที่กำหนดไว้ในเอกสารประกวดราคาอิเล็กทรอนิกส์ โดยไม่มีเงื่อนไขใดๆ ทั้งสิ้น และจะต้องกรอกข้อความให้ถูกต้องครบถ้วน พร้อมทั้งหลักฐานแสดงตัวตนและทำการยืนยันตัวตนของผู้ยื่นข้อเสนอ โดยไม่ต้องแนบบใบเสนอราคาในรูปแบบ PDF File (Portable Document Format)

๔.๒ ให้ผู้ยื่นข้อเสนอกรอกรายละเอียดการเสนอราคาในใบเสนอราคาตามแบบเอกสารประกวดราคาจ้างก่อสร้างด้วยวิธีประกวดราคาอิเล็กทรอนิกส์ (e-bidding) ข้อ ๑.๒ ให้ครบถ้วน โดยไม่ต้องยื่น ใบแจ้งปริมาณงานและราคาและใบบัญชีรายการก่อสร้าง ในรูปแบบ PDF File (Portable Document Format)

ในการเสนอราคาให้เสนอราคาเป็นเงินบาทและเสนอราคาได้เพียงครั้งเดียวและราคาเดียว โดยเสนอราคารวม หรือราคาต่อหน่วย หรือราคาต่อรายการ ตามเงื่อนไขที่ระบุไว้ท้ายใบเสนอราคาให้ถูกต้อง ทั้งนี้ ราคารวมที่เสนอจะต้องตรงกันทั้งตัวเลขและตัวหนังสือ ถ้าตัวเลขและตัวหนังสือไม่ตรงกัน ให้ถือตัวหนังสือเป็นสำคัญ โดยคิดราคารวมทั้งสิ้นซึ่งรวมค่าภาษีมูลค่าเพิ่ม ภาษีอากรอื่น และค่าใช้จ่ายที่ส่งมอบแล้ว

ราคาที่เสนอจะต้องเสนอกำหนดยื่นราคาไม่น้อยกว่า ๙๐ วัน ตั้งแต่วันเสนอราคาโดยภายในกำหนดยื่นราคา ผู้ยื่นข้อเสนอต้องรับผิดชอบราคาที่ตนได้เสนอไว้และจะถอนการเสนอราคามีได้

๔.๓ ผู้ยื่นข้อเสนอจะต้องเสนอกำหนดเวลาดำเนินการก่อสร้างแล้วเสร็จไม่เกิน ๑๐๕ วัน นับถัดจากวันลงนามในสัญญาจ้าง หรือวันที่ได้รับหนังสือแจ้งจาก ยสท. ให้เริ่มทำงาน

๔.๔ ก่อนเสนอราคา ผู้ยื่นข้อเสนอควรตรวจดูร่างสัญญา ร่างรายละเอียดขอบเขตของงานทั้งโครงการ (Terms of Reference : TOR) ให้ถี่ถ้วนและเข้าใจเอกสารประกวดราคาจ้างอิเล็กทรอนิกส์ทั้งหมดเสียก่อนที่จะตกลงยื่นข้อเสนอตามเงื่อนไขในเอกสารประกวดราคาจ้างอิเล็กทรอนิกส์

๔.๕ ผู้ยื่นข้อเสนอจะต้องยื่นข้อเสนอและเสนอราคาทางระบบจัดซื้อจัดจ้างภาครัฐด้วย อิเล็กทรอนิกส์ในวันที่ ระหว่างเวลา น. ถึง น. และเวลาในการเสนอราคาให้

ถือตามเวลาของระบบจัดซื้อจัดจ้างภาครัฐด้วยอิเล็กทรอนิกส์เป็นเกณฑ์

เมื่อพ้นกำหนดเวลายื่นข้อเสนอและเสนอราคาแล้ว จะไม่รับเอกสารการยื่นข้อเสนอ และการเสนอราคาใดๆ โดยเด็ดขาด

๔.๖ ผู้ยื่นข้อเสนอต้องจัดทำเอกสารสำหรับการเสนอราคาในรูปแบบไฟล์เอกสาร ประเภท PDF File (Portable Document Format) โดยผู้ยื่นข้อเสนอต้องเป็นผู้รับผิดชอบตรวจสอบความครบถ้วน ถูกต้อง และชัดเจนของเอกสาร PDF File ก่อนที่จะยืนยันการเสนอราคา แล้วจึงส่งข้อมูล (Upload) เพื่อเป็นการเสนอราคาให้แก่ยสท. ผ่านทางระบบจัดซื้อจัดจ้างภาครัฐด้วยอิเล็กทรอนิกส์

๔.๗ คณะกรรมการพิจารณาผลการประกวดราคาอิเล็กทรอนิกส์จะดำเนินการตรวจสอบ คุณสมบัติของผู้ยื่นข้อเสนอแต่ละรายว่า เป็นผู้ยื่นข้อเสนอที่มีผลประโยชน์ร่วมกันกับผู้ยื่นเสนอรายอื่น ตามข้อ ๑.๖ (๑) หรือไม่ หากปรากฏว่าผู้ยื่นเสนอรายใดเป็นผู้ยื่นข้อเสนอที่มีผลประโยชน์ร่วมกันกับผู้ยื่นเสนอรายอื่น คณะกรรมการฯ จะตัดรายชื่อผู้ยื่นเสนอราคาที่มีผลประโยชน์ร่วมกันนั้นออกจากการเป็นผู้ยื่นข้อเสนอ

หากปรากฏต่อคณะกรรมการพิจารณาผลการประกวดราคาอิเล็กทรอนิกส์ว่า ก่อนหรือในขณะ ที่มีการพิจารณาข้อเสนอ มีผู้ยื่นเสนอรายใดกระทำการอันเป็นการขัดขวางการแข่งขันอย่างเป็นธรรมตาม ข้อ ๑.๖ (๒) และคณะกรรมการฯ เชื่อว่ามีการกระทำอันเป็นการขัดขวางการแข่งขันอย่างเป็นธรรม คณะกรรมการฯ จะตัดรายชื่อผู้ยื่นเสนอรายนั้นออกจากการเป็นผู้ยื่นข้อเสนอ และยสท. จะพิจารณาลงโทษผู้ยื่นเสนอดังกล่าวเป็นผู้ทำงาน เว้นแต่ ยสท. จะพิจารณาเห็นว่า ผู้ยื่นเสนอรายนั้น มิใช่เป็นผู้ริเริ่มให้มีการกระทำดังกล่าวและได้ให้ความร่วมมือเป็นประโยชน์ต่อการพิจารณาของยสท.

๔.๘ ผู้ยื่นข้อเสนอจะต้องปฏิบัติ ดังนี้

- (๑) ปฏิบัติตามเงื่อนไขที่ระบุไว้ในเอกสารประกวดราคาอิเล็กทรอนิกส์
- (๒) ราคาที่เสนอจะต้องเป็นราคาที่รวมภาษีมูลค่าเพิ่ม และภาษีอื่นๆ (ถ้ามี) รวมค่าใช้จ่ายทั้งปวงไว้ด้วยแล้ว
- (๓) ผู้ยื่นข้อเสนอจะต้องลงทะเบียนเพื่อเข้าสู่กระบวนการเสนอราคา ตามวัน เวลา ที่กำหนด

- (๔) ผู้ยื่นข้อเสนอจะถอนการเสนอราคาที่เสนอแล้วไม่ได้
- (๕) ผู้ยื่นข้อเสนอต้องศึกษาและทำความเข้าใจในระบบและวิธีการเสนอราคา ด้วยวิธีประกวดราคาอิเล็กทรอนิกส์ ของกรมบัญชีกลางที่แสดงไว้ในเว็บไซต์ www.gprocurement.go.th

๔.๙ คู่สัญญาต้องจัดทำแผนการทำงานมาให้ภายใน ๓๐ วัน นับถัดจากวันลงนามในสัญญา โดยจัดทำแผนการทำงานตามเอกสารแนบท้ายเอกสารประกวดราคาอิเล็กทรอนิกส์ เว้นแต่เป็นกรณีสัญญาที่มีวงเงินไม่เกิน ๕๐๐,๐๐๐ บาท ทั้งนี้ แผนการทำงานให้ถือเป็นเอกสารส่วนหนึ่งของสัญญา

๔.๑๐ ผู้ยื่นข้อเสนอที่เป็นผู้ชนะการเสนอราคาต้องจัดทำแผนการใช้วัสดุที่ผลิตในประเทศและแผนการใช้เหล็กที่ผลิตในประเทศ โดยยื่นให้หน่วยงานของรัฐภายใน ๖๐ วัน นับถัดจากวันลงนามในสัญญา

๕. หลักเกณฑ์และสิทธิในการพิจารณา

๕.๑ การพิจารณาผลการยื่นข้อเสนอประกวดราคาอิเล็กทรอนิกส์ครั้งนี้ ยสท. จะพิจารณาตัดสินโดยใช้หลักเกณฑ์ ราคา

๕.๒ การพิจารณาผู้ชนะการยื่นข้อเสนอ
กรณีใช้หลักเกณฑ์ราคาในการพิจารณาผู้ชนะการยื่นข้อเสนอ ยสท. จะพิจารณาจาก ราคา รวม

๕.๓ หากผู้ยื่นข้อเสนอรายใดมีคุณสมบัติไม่ถูกต้องตามข้อ ๒ หรือยื่นหลักฐานการยื่นข้อเสนอไม่ถูกต้อง หรือไม่ครบถ้วนตามข้อ ๓ หรือยื่นข้อเสนอไม่ถูกต้องตามข้อ ๔ แล้ว คณะกรรมการพิจารณาผล การประกวดราคาอิเล็กทรอนิกส์จะไม่รับพิจารณาข้อเสนอของผู้ยื่นข้อเสนอรายนั้น เว้นแต่ ผู้ยื่นข้อเสนอรายใดเสนอเอกสารทางเทคนิคหรือรายละเอียดคุณลักษณะเฉพาะของพัสดุที่จะจ้างไม่ครบถ้วน หรือเสนอรายละเอียดแตกต่างไปจากเงื่อนไขที่ยสท. กำหนดไว้ในประกาศและเอกสารประกวดราคาอิเล็กทรอนิกส์ ในส่วนที่มีใช้สาระสำคัญและความแตกต่างนั้น ไม่มีผลทำให้เกิดการได้เปรียบเสียเปรียบ ต่อผู้ยื่นข้อเสนอรายอื่น หรือเป็นการผิดพลาดเล็กน้อย คณะกรรมการฯ อาจพิจารณาผ่อนปรนการตัดสินสิทธิ ผู้ยื่นข้อเสนอรายนั้น

๕.๔ ยสท. สงวนสิทธิไม่พิจารณาข้อเสนอของผู้ยื่นข้อเสนอโดยไม่มีการผ่อนผัน ในกรณีดังต่อไปนี้

(๑) ไม่กรอกชื่อผู้ยื่นข้อเสนอในการเสนอราคาทางระบบจัดซื้อจัดจ้าง ด้วยอิเล็กทรอนิกส์

(๒) เสนอรายละเอียดแตกต่างไปจากเงื่อนไขที่กำหนดในเอกสารประกวดราคา อิเล็กทรอนิกส์ที่เป็นสาระสำคัญ หรือมีผลทำให้เกิดความได้เปรียบเสียเปรียบแก่ผู้ยื่นข้อเสนอรายอื่น

๕.๕ ในการตัดสินการประกวดราคาอิเล็กทรอนิกส์หรือในการทำสัญญา คณะกรรมการพิจารณาผลการประกวดราคาอิเล็กทรอนิกส์หรือยสท. มีสิทธิให้ผู้ยื่นข้อเสนอชี้แจงข้อเท็จจริงเพิ่มเติมได้ ยสท. มีสิทธิที่จะไม่รับข้อเสนอ ไม่รับราคา หรือไม่ทำสัญญา หากข้อเท็จจริงดังกล่าวไม่เหมาะสมหรือไม่ถูกต้อง

๕.๖ ยสท. ทรงไว้ซึ่งสิทธิที่จะไม่รับราคาต่ำสุด หรือราคาหนึ่งราคาใด หรือราคาที่เสนอทั้งหมดก็ได้ และอาจพิจารณาเลือกจ้างในจำนวน หรือขนาด หรือเฉพาะรายการหนึ่งรายการใด หรืออาจจะยกเลิก การประกวดราคาอิเล็กทรอนิกส์โดยไม่พิจารณาจัดจ้างเลยก็ได้ สุดแต่จะพิจารณา ทั้งนี้ เพื่อประโยชน์ของทางราชการเป็นสำคัญ และให้ถือว่าการตัดสินของ ยสท. เป็นเด็ดขาด ผู้ยื่นข้อเสนอจะเรียกร้องค่าใช้จ่าย หรือค่าเสียหายใดๆ มิได้ รวมทั้ง ยสท. จะพิจารณายกเลิกการประกวดราคาอิเล็กทรอนิกส์และลงโทษผู้ยื่นข้อเสนอเป็นผู้ทำงาน ไม่ว่าจะเป็นผู้ยื่นข้อเสนอที่ได้รับการคัดเลือกหรือไม่ก็ตาม หากมีเหตุที่เชื่อได้ว่าผู้ยื่นข้อเสนอกระทำการโดยไม่สุจริต เช่น การเสนอเอกสารอันเป็นเท็จ หรือใช้ข้อมูลคลาดเคลื่อน หรือนิติบุคคลอื่นมาเสนอราคาแทน เป็นต้น

ในกรณีที่ผู้ยื่นข้อเสนอรายที่เสนอราคาต่ำสุด เสนอราคาต่ำจนคาดหมายได้ว่าไม่อาจ

ดำเนินงานตามเอกสารประกวดราคาอิเล็กทรอนิกส์ได้ คณะกรรมการพิจารณาผลการประกวดราคาอิเล็กทรอนิกส์หรือยสท. จะให้ผู้ยื่นข้อเสนอที่ชนะและแสดงหลักฐานที่ทำให้เชื่อได้ว่า ผู้ยื่นข้อเสนอสามารถดำเนินงานตามเอกสารประกวดราคาอิเล็กทรอนิกส์ให้เสร็จสมบูรณ์ หากคำชี้แจงไม่เป็นที่รับฟังได้ ยสท. มีสิทธิที่จะไม่รับข้อเสนอหรือไม่รับราคาของผู้ยื่นข้อเสนอรายนั้น ทั้งนี้ ผู้ยื่นข้อเสนอดังกล่าวไม่มีสิทธิเรียกร้องค่าใช้จ่ายหรือค่าเสียหายใดๆ จากยสท.

๕.๗ ก่อนลงนามในสัญญา ยสท. อาจประกาศยกเลิกการประกวดราคาอิเล็กทรอนิกส์ หากปรากฏว่ามีการกระทำที่เข้าลักษณะผู้ยื่นข้อเสนอที่ชนะการประกวดราคาหรือที่ได้รับการคัดเลือกมีผลประโยชน์ร่วมกัน หรือมีส่วนได้เสียกับผู้ยื่นข้อเสนอรายอื่น หรือขัดขวางการแข่งขันอย่างเป็นธรรม หรือสมยอมกันกับผู้ยื่นข้อเสนอรายอื่น หรือเจ้าหน้าที่ในการเสนอราคา หรือสื่อว่ากระทำการทุจริตอื่นใดในการเสนอราคา

๕.๘ หากผู้ยื่นข้อเสนอซึ่งเป็นผู้ประกอบการ SMEs เสนอราคาสูงกว่าราคาต่ำสุดของผู้ยื่นข้อเสนอรายอื่นที่ไม่เกินร้อยละ ๑๐ ให้งานของรัฐบาลจัดซื้อจัดจ้างกับผู้ประกอบการ SMEs ดังกล่าว โดยจัดเรียงลำดับผู้ยื่นข้อเสนอซึ่งเป็นผู้ประกอบการ SMEs ซึ่งเสนอราคาสูงกว่าราคาต่ำสุดของผู้ยื่นข้อเสนอรายอื่นไม่เกินร้อยละ ๑๐ ที่จะเรียกมาทำสัญญาไม่เกิน ๓ ราย

ผู้ยื่นข้อเสนอที่เป็นกิจการร่วมค้าที่จะได้สิทธิตามวรรคหนึ่ง ผู้เข้าร่วมค้าทุกรายจะต้องเป็นผู้ประกอบการ SMEs

ทั้งนี้ ผู้ประกอบการ SMEs ที่จะได้แต้มต่อด้านราคาตามวรรคหนึ่ง จะต้องมีความเงินสัญญาสะสมตามปีปฏิทินรวมกับราคาที่เสนอในครั้งแล้ว มีมูลค่ารวมกันไม่เกินมูลค่าของรายได้ตามขนาดที่ขึ้นทะเบียนไว้กับ สสว.

๕.๙ หากผู้ยื่นข้อเสนอซึ่งมิใช่ผู้ประกอบการ SMEs แต่เป็นบุคคลธรรมดาที่ถือสัญชาติไทยหรือนิติบุคคลที่จัดตั้งขึ้นตามกฎหมายไทยเสนอราคาสูงกว่าราคาต่ำสุดของผู้ยื่นข้อเสนอซึ่งเป็นผู้ประกอบการธรรมดาที่มิได้ถือสัญชาติไทยหรือนิติบุคคลที่จัดตั้งขึ้นตามกฎหมายของต่างประเทศไม่เกินร้อยละ ๓ ให้จัดซื้อจัดจ้างกับบุคคลธรรมดาที่ถือสัญชาติไทยหรือนิติบุคคลที่จัดตั้งขึ้นตามกฎหมายไทยดังกล่าว

ผู้ยื่นข้อเสนอที่เป็นกิจการร่วมค้าที่จะได้สิทธิตามวรรคหนึ่ง ผู้เข้าร่วมค้าทุกรายจะต้องเป็นบุคคลธรรมดาที่ถือสัญชาติไทยหรือนิติบุคคลที่จัดตั้งขึ้นตามกฎหมายไทย

๖. การทำสัญญาจ้างก่อสร้าง

ผู้ชนะการประกวดราคาอิเล็กทรอนิกส์จะต้องทำสัญญาจ้างตามแบบสัญญา ดังระบุในข้อ ๑.๓ หรือทำข้อตกลงเป็นหนังสือกับยสท. ภายใน ๗ วัน นับถัดจากวันที่ได้รับแจ้ง และจะต้องวางหลักประกันสัญญาเป็นจำนวนเงินเท่ากับร้อยละ ๕ ของราคาค่าจ้างที่ประกวดราคาอิเล็กทรอนิกส์ ให้ยสท. ยึดถือไว้ในขณะทำสัญญาโดยใช้หลักประกันอย่างหนึ่งอย่างใด ดังต่อไปนี้

๖.๑ เงินสด

๖.๒ เช็คหรือตราพท์ที่ธนาคารเซ็นส่งจ่าย ซึ่งเป็นเช็คหรือตราพท์ลงวันที่ใช้เช็คหรือตราพท์นั้น ชำระต่อเจ้าหน้าที่ในวันทำสัญญา หรือก่อนวันนั้นไม่เกิน ๓ วันทำการ

๖.๓ หนังสือค้ำประกันของธนาคารภายในประเทศ ตามตัวอย่างที่คณะกรรมการนโยบายกำหนด ดังระบุในข้อ ๑.๔ (๒) หรือจะเป็นหนังสือค้ำประกันอิเล็กทรอนิกส์ตามวิธีการที่กรมบัญชีกลางกำหนด

๖.๔ หนังสือค้ำประกันของบริษัทเงินทุน หรือบริษัทเงินทุนหลักทรัพย์ที่ได้รับอนุญาตให้ประกอบกิจการเงินทุนเพื่อการพาณิชย์และประกอบธุรกิจค้ำประกันตามประกาศของธนาคารแห่งประเทศไทย ตามรายชื่อบริษัทเงินทุนที่ธนาคารแห่งประเทศไทยแจ้งเวียนให้ทราบ โดยอนุโลมให้ใช้ตามตัวอย่างหนังสือค้ำประกันของธนาคารที่คณะกรรมการนโยบายกำหนด ดังระบุในข้อ ๑.๔ (๒)

๖.๕ พันธบัตรรัฐบาลไทย

หลักประกันนี้จะคืนให้ โดยไม่มีดอกเบี้ยภายใน ๑๕ วันนับถัดจากวันที่ผู้ชนะการประกวดราคาอิเล็กทรอนิกส์ (ผู้รับจ้าง) พ้นจากข้อผูกพันตามสัญญาจ้างแล้ว

๗. ค่าจ้างและการจ่ายเงิน

ยสท. จะจ่ายค่าจ้างซึ่งได้รวมภาษีมูลค่าเพิ่ม ตลอดจนภาษีอากรอื่นๆ และค่าใช้จ่ายที่ปวงด้วยแล้วโดยถือราคาเหมารวมเป็นเกณฑ์ และกำหนดการจ่ายเงินเป็น ๒ งวด ระยะเวลาดำเนินการ ๑๐๕ วัน นับถัดจากวันลงนามในสัญญา ดังนี้

งวดที่ ๑ เป็นจำนวนเงินในอัตราร้อยละ ๕๐ ของค่าจ้าง เมื่อผู้รับจ้างได้ปฏิบัติงาน จัดเตรียมสถานที่ งานติดตั้งแนวป้องกันพื้นที่ก่อสร้าง งานรื้อถอนหลังคาเดิมและเศษวัสดุ พร้อมขนย้าย งานซ่อมแซมระบบระบายน้ำ พร้อมงานอื่นๆที่เกี่ยวข้อง และผู้รับจ้างทำการก่อสร้างงานในงวดที่ ๑ ทั้งหมดให้แล้วเสร็จภายใน ๖๐ วัน นับถัดจากลงนามในสัญญา

งวดที่ ๒ (งวดสุดท้าย) เป็นจำนวนเงินในอัตราร้อยละ ๕๐ ของค่าจ้าง เมื่อผู้รับจ้างได้ปฏิบัติงาน งานติดตั้งหลังคาเหล็กรีดลอนพร้อมอุปกรณ์ และครอบข้าง และผู้รับจ้างทำการก่อสร้างงานในงวดที่ ๒ ทั้งหมดให้แล้วเสร็จภายใน ๑๐๕ วัน นับถัดจากลงนามในสัญญา รวมทั้งทำสถานที่ปฏิบัติงานให้สะอาดเรียบร้อย และผ่านการตรวจรับงานจากคณะกรรมการตรวจรับพัสดุเรียบร้อยแล้ว

๘. อัตราค่าปรับ

ค่าปรับตามสัญญาจ้างแนบท้ายเอกสารประกวดราคาอิเล็กทรอนิกส์นี้ หรือข้อตกลงจ้างเป็นหนังสือจะกำหนด ดังนี้

๘.๑ กรณีที่ผู้รับจ้างนำงานที่รับจ้างไปจ้างช่วงให้ผู้อื่นทำอีกทอดหนึ่งโดยไม่ได้รับอนุญาตจากยสท. จะกำหนดค่าปรับสำหรับการฝ่าฝืนดังกล่าวเป็นจำนวนร้อยละ ๑๐.๐๐ ของวงเงินของงานจ้างช่วงนั้น

๘.๒ กรณีที่ผู้รับจ้างปฏิบัติผิดสัญญาจ้างก่อสร้าง นอกเหนือจากข้อ ๘.๑ จะกำหนดค่าปรับเป็นรายวันเป็นจำนวนเงินตายตัวในอัตราร้อยละ ๐.๑๐ ของราคางานจ้าง

๙. การรับประกันความชำรุดบกพร่อง

ผู้ชนะการประกวดราคาอิเล็กทรอนิกส์ซึ่งได้ทำสัญญาจ้าง ตามแบบ ดังระบุในข้อ ๑.๓ หรือข้อตกลงจ้างเป็นหนังสือแล้วแต่กรณี การรับประกันความชำรุดบกพร่องของงานก่อสร้าง ภายในระยะ

เวลา ๒ ปี และภายในระยะเวลา ๑ ปีสำหรับงานระบบไฟฟ้า โดยนับถนัดจากวันที่ได้รับมอบงานงวดสุดท้าย ซึ่งความชำรุดบกพร่อง หรือเสียหายนั้น เกิดจากความบกพร่องของผู้รับจ้าง อันเกิดจากการใช้วัสดุที่ไม่ถูกต้อง หรือทำไว้มิเรียบร้อย หรือทำไม่ถูกต้องตามมาตรฐานแห่งหลักวิชาการ ผู้รับจ้างจะต้องรับผิดชอบซ่อมแซมแก้ไขให้เรียบร้อยโดยไม่ชักช้า โดย ยสท. ไม่ต้องออกค่าใช้จ่ายใดๆ ในการนี้ทั้งสิ้น หากผู้รับจ้างบิดพลิ้วไม่กระทำการดังกล่าวภายใน ๗ วัน นับถนัดจากวันที่ได้รับแจ้งความชำรุดบกพร่องเป็นหนังสือจาก ยสท. หรือไม่ทำการแก้ไขให้ถูกต้องเรียบร้อยภายในเวลาที่กำหนด ยสท. มีสิทธิที่จะทำการนั้นเอง หรือจ้างผู้อื่นให้ทำงานนั้น โดยผู้รับจ้างต้องเป็นผู้ออกค่าใช้จ่ายเองทั้งหมด

๑๐. ข้อสงวนสิทธิในการยื่นข้อเสนอและอื่น ๆ

๑๐.๑ เงินค่าจ้างสำหรับงานจ้างครั้งนี้ ได้มาจากเงินงบประมาณประจำปี พ.ศ. ๒๕๖๘ การลงนามในสัญญาจะกระทำได้ต่อเมื่อ ยสท.ได้รับอนุมัติเงิน ค่าก่อสร้างจากเงินงบประมาณประจำปี พ.ศ. ๒๕๖๘

๑๐.๒ เมื่อยสท.ได้คัดเลือกผู้ยื่นข้อเสนอรายใดให้เป็นผู้รับจ้าง และได้ตกลงจ้าง ตามการประกวดราคาอิเล็กทรอนิกส์แล้ว ถ้าผู้รับจ้างจะต้องส่งหรือนำสิ่งของมาเพื่องานจ้างดังกล่าวเข้ามาจากต่างประเทศ และของนั้นต้องนำเข้ามาโดยทางเรือในเส้นทางที่มีเรือไทยเดินอยู่ และสามารถให้บริการรับขนได้ตามที่รัฐมนตรีว่าการกระทรวงคมนาคมประกาศกำหนด ผู้ยื่นข้อเสนอซึ่งเป็นผู้รับจ้างจะต้องปฏิบัติตามกฎหมายว่าด้วยการส่งเสริมการพาณิชย์ ดังนี้

(๑) แจกการส่งหรือนำสิ่งของดังกล่าวเข้ามาจากต่างประเทศต่อกรมเจ้าท่า ภายใน ๗ วัน นับตั้งแต่วันที่ผู้รับจ้างส่งหรือซื้อของจากต่างประเทศ เว้นแต่เป็นของที่รัฐมนตรีว่าการกระทรวงคมนาคมประกาศยกเว้นให้บรรทุกโดยเรืออื่นได้

(๒) จัดการให้สิ่งของดังกล่าวบรรทุกโดยเรือไทย หรือเรือที่มีสิทธิเช่นเดียวกับเรือไทยจากต่างประเทศมายังประเทศไทย เว้นแต่จะได้รับอนุญาตจากกรมเจ้าท่า ให้บรรทุกสิ่งของนั้น โดยเรืออื่น ที่มีใช้เรือไทย ซึ่งจะต้องได้รับอนุญาตเช่นนั้นก่อนบรรทุกของลงเรืออื่น หรือเป็นของที่รัฐมนตรีว่าการกระทรวงคมนาคมประกาศยกเว้นให้บรรทุกโดยเรืออื่น

(๓) ในกรณีที่มิปฏิบัติตาม (๑) หรือ (๒) ผู้รับจ้างจะต้องรับผิดชอบตามกฎหมายว่าด้วยการส่งเสริมการพาณิชย์

๑๐.๓ ผู้ยื่นข้อเสนอซึ่งยสท.ได้คัดเลือกแล้ว ไม่ไปทำสัญญาหรือข้อตกลงจ้างเป็นหนังสือภายในเวลาที่กำหนดตั้งระบุไว้ในข้อ ๗ ยสท. จะริบหลักประกันการยื่นข้อเสนอ หรือเรียกร้องจากผู้ออกหนังสือค้ำประกัน การยื่นข้อเสนอทันที และอาจพิจารณาเรียกร้องให้ชดใช้ความเสียหายอื่น (ถ้ามี) รวมทั้งจะพิจารณาให้เป็นผู้ทำงาน ตามระเบียบกระทรวงการคลังว่าด้วยการจัดซื้อจัดจ้างและการบริหารพัสดุภาครัฐ

๑๐.๔ ยสท.สงวนสิทธิที่จะแก้ไขเพิ่มเติมเงื่อนไข หรือข้อกำหนดในแบบสัญญาหรือข้อตกลงจ้างเป็นหนังสือให้เป็นไปตามความเห็นของสำนักงานอัยการสูงสุด (ถ้ามี)

๑๐.๕ ในกรณีที่เอกสารแนบท้ายเอกสารประกวดราคาอิเล็กทรอนิกส์นี้ มีความขัดหรือแย้งกับผู้ยื่นข้อเสนอจะต้องปฏิบัติตามคำวินิจฉัยของยสท. คำวินิจฉัยดังกล่าวให้ถือเป็นที่สุด และ ผู้ยื่นข้อเสนอ

ไม่มีสิทธิเรียกร้องค่าใช้จ่ายใดๆ เพิ่มเติม

๑๐.๖ ยสท. อาจประกาศยกเลิกการจัดจ้างในกรณีต่อไปนี้ได้ โดยที่ผู้ยื่นข้อเสนอจะเรียกร้องค่าเสียหายใดๆ จากยสท.ไม่ได้

(๑) ยสท.ไม่ได้รับการจัดสรรเงินที่จะใช้ในการจัดจ้างหรือได้รับจัดสรรแต่ไม่เพียงพอที่จะทำการจัดจ้างครั้งนี้ต่อไป

(๒) มีการกระทำที่เข้าลักษณะผู้ยื่นข้อเสนอที่ชนะการจัดจ้างหรือที่ได้รับการคัดเลือกมีผลประโยชน์ร่วมกัน หรือมีส่วนได้เสียกับผู้ยื่นข้อเสนอรายอื่น หรือขัดขวางการแข่งขันอย่างเป็นธรรมหรือสมยอมกันกับผู้ยื่นข้อเสนอรายอื่น หรือเจ้าหน้าที่ในการเสนอราคา หรือถือว่ากระทำการทุจริตอื่นใดในการเสนอราคา

(๓) การทำการจัดจ้างครั้งนี้ต่อไปอาจก่อให้เกิดความเสียหายแก่ยสท. หรือกระทบต่อประโยชน์สาธารณะ

(๔) กรณีอื่นในทำนองเดียวกับ (๑) (๒) หรือ (๓) ตามที่กำหนดในกฎกระทรวง ซึ่งออกตามความในกฎหมายว่าด้วยการจัดซื้อจัดจ้างและการบริหารพัสดุภาครัฐ

๑๑. การปรับราคาค่างานก่อสร้าง

การปรับราคาค่างานก่อสร้างตามสูตรการปรับราคาดังระบุในข้อ ๑.๕ จะนำมาใช้ในกรณีที่ ค่างานก่อสร้างลดลงหรือเพิ่มขึ้น โดยวิธีการต่อไปนี้

ตามเงื่อนไข หลักเกณฑ์ สูตรและวิธีคำนวณที่ใช้กับสัญญาแบบปรับราคาได้ตามมติ คณะรัฐมนตรีเมื่อวันที่ ๒๒ สิงหาคม ๒๕๓๒ เรื่อง การพิจารณาช่วยเหลือผู้ประกอบการอาชีพงานก่อสร้าง ตามหนังสือสำนักเลขาธิการคณะรัฐมนตรี ที่ นร ๐๒๐๓/ว ๑๐๙ ลงวันที่ ๒๔ สิงหาคม ๒๕๓๒

สูตรการปรับราคา (สูตรค่า K) จะต้องคงที่ที่ระดับที่กำหนดไว้ในวันแล้วเสร็จตามที่ กำหนดไว้ในสัญญา หรือภายในระยะเวลาที่ยสท.ได้ขยายออกไป โดยจะใช้สูตรของทางราชการที่ได้ระบุในข้อ ๑.๕

๑๒. มาตรฐานฝีมือช่าง

เมื่อยสท.ได้คัดเลือกผู้ยื่นข้อเสนอรายใดให้เป็นผู้รับจ้างและได้ตกลงจ้างก่อสร้าง ตามประกาศนี้แล้วผู้ยื่นข้อเสนอจะต้องตกลงว่าในการปฏิบัติงานก่อสร้างดังกล่าว ผู้ยื่นข้อเสนอจะต้องมีและใช้ผู้มี วุฒิบัตรระดับ ปวช. ปวส. และปวท. หรือเทียบเท่าจากสถาบันการศึกษาที่ ก.พ. รับรองให้เข้ารับราชการได้ ในอัตราไม่ต่ำกว่าร้อยละ ๑๐ ของแต่ละสาขาช่างแต่ละต้องมีจำนวนช่างอย่างน้อย ๑ คน ในแต่ละสาขาช่าง ดังต่อไปนี้

๑๒.๑ ช่างก่อสร้าง จำนวน ๑ คน

๑๓. การปฏิบัติตามกฎหมายและระเบียบ

ในระหว่างระยะเวลาการก่อสร้าง ผู้ยื่นข้อเสนอที่ได้รับการคัดเลือกให้เป็นผู้รับจ้างต้อง ปฏิบัติ ตามหลักเกณฑ์ที่กฎหมายและระเบียบได้กำหนดไว้โดยเคร่งครัด

๑๔. การประเมินผลการปฏิบัติงานของผู้ประกอบการ

ยสท. สามารถนำผลการปฏิบัติงานแล้วเสร็จตามสัญญาของผู้ยื่นข้อเสนอที่ได้รับการ
คัดเลือกให้ เป็นผู้รับจ้างเพื่อนำมาประเมินผลการปฏิบัติงานของผู้ประกอบการ
ทั้งนี้ หากผู้ยื่นข้อเสนอที่ได้รับการคัดเลือกไม่ผ่านเกณฑ์ที่กำหนดจะถูกระงับการยื่นข้อ
เสนอหรือทำสัญญากับยสท. ไว้ชั่วคราว

การยาสูบแห่งประเทศไทย

มีนาคม ๒๕๖๘



ประกาศการยาสูบแห่งประเทศไทย

เรื่อง ประกวดราคาจ้างก่อสร้างงานปรับปรุงโรงจอดรถผู้บริหาร (ปีกผีเสื้อ) ขนาดพื้นที่ประมาณ ๑,๔๘๐ ตารางเมตร ด้วยวิธีประกวดราคาอิเล็กทรอนิกส์ (e-bidding)

การยาสูบแห่งประเทศไทย มีความประสงค์จะประกวดราคาจ้างก่อสร้างงานปรับปรุงโรงจอดรถผู้บริหาร (ปีกผีเสื้อ) ขนาดพื้นที่ประมาณ ๑,๔๘๐ ตารางเมตร ด้วยวิธีประกวดราคาอิเล็กทรอนิกส์ (e-bidding) ราคากลางของงานจ้างก่อสร้าง ในการประกวดราคาครั้งนี้ เป็นเงินทั้งสิ้น ๑,๕๗๑,๐๐๐.๐๐ บาท (หนึ่งล้านห้าแสนเจ็ดหมื่นหนึ่งพันบาทถ้วน) ตามรายการ ดังนี้

จ้างก่อสร้างปรับปรุงโรงจอดรถผู้บริหาร (ปีกผีเสื้อ) ขนาดพื้นที่ประมาณ ๑,๔๘๐ ตารางเมตร	จำนวน	๑	งาน
--------------------------------------------------------------------------------------	-------	---	-----

ผู้ยื่นข้อเสนอจะต้องมีคุณสมบัติ ดังต่อไปนี้

๑. มีความสามารถตามกฎหมาย
๒. ไม่เป็นบุคคลล้มละลาย
๓. ไม่อยู่ระหว่างเลิกกิจการ
๔. ไม่เป็นบุคคลซึ่งอยู่ระหว่างถูกระงับการยื่นข้อเสนอหรือทำสัญญากับหน่วยงานของรัฐไว้ชั่วคราว เนื่องจากเป็นผู้ที่ไม่ผ่านเกณฑ์การประเมินผลการปฏิบัติงานของผู้ประกอบการตามระเบียบ ที่รัฐมนตรีว่าการกระทรวงการคลังกำหนดตามที่ประกาศเผยแพร่ในระบบเครือข่ายสารสนเทศของกรมบัญชีกลาง
๕. ไม่เป็นบุคคลซึ่งถูกระงับชื่อไว้ในบัญชีรายชื่อผู้ทำงานและได้แจ้งเวียนชื่อให้เป็นผู้ทำงานของหน่วยงานของรัฐในระบบเครือข่ายสารสนเทศของกรมบัญชีกลาง ซึ่งรวมถึงนิติบุคคลที่ผู้ทำงานเป็นหุ้นส่วนผู้จัดการ กรรมการผู้จัดการ ผู้บริหาร ผู้มีอำนาจในการดำเนินงานในกิจการของนิติบุคคลนั้นด้วย
๖. มีคุณสมบัติและไม่มีลักษณะต้องห้ามตามที่คณะกรรมการนโยบายการจัดซื้อจัดจ้างและ

การบริหารพัสดุภาครัฐกำหนดในราชกิจจานุเบกษา

๗. เป็นนิติบุคคลผู้มีอาชีพรับจ้างงานที่ประกวดราคาอิเล็กทรอนิกส์ดังกล่าว

๘. ไม่เป็นผู้มีผลประโยชน์ร่วมกันกับผู้ยื่นข้อเสนอรายอื่นที่เข้ายื่นข้อเสนอให้แก่การยาสูบแห่งประเทศไทย ณ วันประกาศประกวดราคาอิเล็กทรอนิกส์ หรือไม่เป็นผู้กระทำการอันเป็นการขัดขวางการแข่งขันราคาอย่างเป็นธรรม ในการประกวดราคาอิเล็กทรอนิกส์ครั้งนี้

๙. ไม่เป็นผู้ได้รับเอกสิทธิ์หรือความคุ้มกัน ซึ่งอาจปฏิเสธไม่ยอมขึ้นศาลไทย เว้นแต่รัฐบาลของผู้ยื่นข้อเสนอได้มีคำสั่งละเอกสิทธิ์และความคุ้มกันเช่นนั้น

๑๐. ผู้ยื่นข้อเสนอต้องมีผลงานก่อสร้างประเภทเดียวกันกับงานจ้างก่อสร้างในวงเงินไม่น้อยกว่า ๗๘๕,๐๐๐.-บาท (เจ็ดแสนแปดหมื่นห้าพันบาทถ้วน) และเป็นผลงานที่เป็นคู่สัญญาโดยตรงกับหน่วยงานของรัฐ หรือหน่วยงานเอกชนที่ ยสท. เชื่อถือ

๑๑. ผู้ยื่นข้อเสนอที่ยื่นข้อเสนอในรูปแบบของ "กิจการร่วมค้า" ต้องมีคุณสมบัติดังนี้

กรณีที่ข้อตกลงระหว่างผู้เข้าร่วมค่างำหนดให้ผู้เข้าร่วมค้ายุติรายหนึ่งเป็นผู้เข้าร่วมค้าหลัก ข้อตกลงระหว่างผู้เข้าร่วมค้าจะต้องมีการกำหนดสัดส่วนหน้าที่และความรับผิดชอบในปริมาณงานสิ่งของ หรือมูลค่าตามสัญญาของผู้เข้าร่วมค้าหลักมากกว่าผู้เข้าร่วมค้ายุติรายอื่นทุกราย

กรณีที่ข้อตกลงระหว่างผู้เข้าร่วมค่างำหนดให้ผู้เข้าร่วมค้ายุติรายหนึ่งเป็นผู้เข้าร่วมค้าหลัก กิจการร่วมค่านั้นต้องใช้ผลงานของผู้เข้าร่วมค้าหลักรายเดียวเป็นผลงานของกิจการร่วมค้าที่ยื่นข้อเสนอ

สำหรับข้อตกลงระหว่างผู้เข้าร่วมค้าที่ไม่ได้กำหนดให้ผู้เข้าร่วมค้ายุติรายใดเป็นผู้เข้าร่วมค้าหลัก ผู้เข้าร่วมค้ายุติรายจะต้องมีคุณสมบัติครบถ้วนตามเงื่อนไขที่กำหนดไว้ในเอกสารเชิญชวน หรือหนังสือเชิญชวน

กรณีที่ข้อตกลงระหว่างผู้เข้าร่วมค่างำหนดให้มีการมอบหมายผู้เข้าร่วมค้ายุติรายหนึ่งเป็นผู้ยื่นข้อเสนอ ในนามกิจการร่วมค้า การยื่นข้อเสนอดังกล่าวไม่ต้องมีหนังสือมอบอำนาจ

สำหรับข้อตกลงระหว่างผู้เข้าร่วมค้าที่ไม่ได้กำหนดให้ผู้เข้าร่วมค้ายุติรายใดเป็นผู้ยื่นข้อเสนอผู้เข้าร่วมค้ายุติรายจะต้องลงลายมือชื่อในหนังสือมอบอำนาจให้ผู้เข้าร่วมค้ายุติรายหนึ่งเป็นผู้ยื่นข้อเสนอในนามกิจการร่วมค้า

๑๒. ผู้ยื่นข้อเสนอต้องลงทะเบียนที่มีข้อมูลถูกต้องครบถ้วนในระบบจัดซื้อจัดจ้างภาครัฐด้วยอิเล็กทรอนิกส์ (Electronic Government Procurement : e-GP) ของกรมบัญชีกลาง

๑๓. ผู้ยื่นข้อเสนอต้องมีมูลค่าสุทธิของกิจการ ดังนี้

(๑) กรณีผู้ยื่นข้อเสนอเป็นนิติบุคคลที่จัดตั้งขึ้นตามกฎหมายไทยซึ่งได้จดทะเบียนเกินกว่า ๑ ปี ต้องมีมูลค่าสุทธิของกิจการ จากผลต่างระหว่างสินทรัพย์สุทธิหักด้วยหนี้สินสุทธิ ที่ปรากฏในงบแสดงฐานะการเงินที่มีการตรวจรับรองแล้ว ซึ่งจะต้องแสดงค่าเป็นบวก ๑ ปีสุดท้ายก่อนวันยื่นข้อเสนอ

(๒) กรณีผู้ยื่นข้อเสนอเป็นนิติบุคคลที่จัดตั้งขึ้นตามกฎหมายไทย ซึ่งยังไม่มีงบแสดงฐานะการเงินกับกรมพัฒนาธุรกิจการค้า ให้พิจารณาการกำหนดมูลค่าของทุนจดทะเบียน โดยผู้ยื่นข้อ

เสนอจะต้องมีทุนจดทะเบียนที่เรียกชำระมูลค่าหุ้นแล้ว ณ วันที่ยื่นข้อเสนอ ไม่ต่ำกว่า ๑ ล้านบาท

(๓) สำหรับการจัดซื้อจัดจ้างครั้งหนึ่งที่มีวงเงินเกิน ๕๐๐,๐๐๐ บาทขึ้นไป กรณีผู้ยื่นข้อเสนอเป็นบุคคลธรรมดา โดยพิจารณาจากหนังสือรับรองบัญชีเงินฝาก ไม่เกิน ๙๐ วันก่อนวันยื่นข้อเสนอ โดยต้องมีเงินฝากคงเหลือในบัญชีธนาคารเป็นมูลค่า ๑ ใน ๔ ของมูลค่างบประมาณของโครงการหรือรายการที่ยื่นข้อเสนอในแต่ละครั้ง และหากเป็นผู้ชนะการจัดซื้อจัดจ้างหรือเป็นผู้ได้รับการคัดเลือกจะต้องแสดงบัญชีเงินฝากที่มีมูลค่าดังกล่าวอีกครั้งหนึ่งในวันลงนามในสัญญา

(๔) กรณีที่ผู้ยื่นข้อเสนอไม่มีมูลค่าสุทธิของกิจการหรือทุนจดทะเบียน หรือมีแต่ไม่เพียงพอที่จะ เข้ายื่นข้อเสนอ ผู้ยื่นข้อเสนอสามารถขอวงเงินสินเชื่อ โดยต้องมีวงเงินสินเชื่อ ๑ ใน ๔ ของมูลค่างบประมาณของโครงการหรือรายการที่ยื่นข้อเสนอในครั้งนั้น (สินเชื่อที่ธนาคารภายในประเทศ หรือบริษัทเงินทุนหรือบริษัทเงินทุนหลักทรัพย์ที่ได้รับอนุญาตให้ประกอบกิจการเงินทุนเพื่อการพาณิชย์ และประกอบธุรกิจค้าประกันตามประกาศของธนาคารแห่งประเทศไทย ตามรายชื่อบริษัทเงินทุนที่ธนาคารแห่งประเทศไทยแจ้งเวียนให้ทราบ โดยพิจารณาจากยอดเงินรวมของวงเงินสินเชื่อที่สำนักงานใหญ่รับรอง หรือที่สำนักงานสาขารับรอง (กรณีได้รับมอบอำนาจจากสำนักงานใหญ่) ซึ่งออกให้แก่ผู้ยื่นข้อเสนอ นับถึงวันยื่นข้อเสนอไม่เกิน ๙๐ วัน)

(๕) กรณีตาม (๑) - (๔) ยกเว้นสำหรับกรณีดังต่อไปนี้

(๕.๑) กรณีที่ผู้ยื่นข้อเสนอเป็นหน่วยงานของรัฐ

(๕.๒) นิติบุคคลที่จัดตั้งขึ้นตามกฎหมายไทยที่อยู่ระหว่างการฟื้นฟูกิจการตาม

พระราชบัญญัติล้มละลาย (ฉบับที่ ๑๐) พ.ศ. ๒๕๖๑

(๕.๓) งานจ้างก่อสร้าง ที่กรมบัญชีกลางได้ขึ้นทะเบียนผู้ประกอบการงานก่อสร้างแล้ว และงานจ้างก่อสร้างที่หน่วยงานของรัฐได้มีการจัดทำบัญชีผู้ประกอบการงานก่อสร้างที่มีคุณสมบัติเบื้องต้นไว้แล้ว ก่อนวันที่พระราชบัญญัติการจัดซื้อจัดจ้างและการบริหารพัสดุภาครัฐมีผลใช้บังคับ

๑๔. ผู้ยื่นข้อเสนอต้องจัดให้มีบุคลากรสาขาวิชาชีพ สาขาวิศวกรรมโยธา ระดับไม่น้อยกว่า ภาควิศวกร ซึ่งได้รับอนุญาตประกอบวิชาชีพวิศวกรรมควบคุมตามพระราชบัญญัติวิศวกรปฏิบัติในโครงการนี้ โดยผู้ยื่นเสนอรายที่เป็นผู้ชนะการจัดจ้างยื่นเอกสารใบประกอบอนุญาตประกอบวิชาชีพหลังทำสัญญาก่อนเริ่มเข้าทำงาน สำเนาใบอนุญาตประกอบวิชาชีพวิศวกรรมควบคุม สาขาวิศวกรรมโยธา ระดับไม่น้อยกว่า ภาควิศวกร พร้อมรับรองสำเนาถูกต้อง และหนังสือรับรองเป็นวิศวกรควบคุมการก่อสร้างจากสภาวิศวกร สำเนาบัตรประชาชนของวิศวกรผู้ควบคุมงาน (ยื่นเมื่อเป็นคู่สัญญากับการยาสูบแห่งประเทศไทย)

ผู้ยื่นข้อเสนอต้องยื่นข้อเสนอและเสนอราคาทางระบบจัดซื้อจัดจ้างภาครัฐด้วยอิเล็กทรอนิกส์ ในวันที่ ระหว่างเวลา น. ถึง น.

ผู้สนใจสามารถขอรับเอกสารประกวดราคาอิเล็กทรอนิกส์ โดยดาวน์โหลดเอกสารทางระบบจัดซื้อจัดจ้างภาครัฐด้วยอิเล็กทรอนิกส์ หัวข้อ ค้นหาประกาศจัดซื้อจัดจ้างได้ตั้งแต่วันที่ประกาศจนถึงวันเสนอราคา

ผู้ยื่นข้อเสนอสามารถจัดเตรียมเอกสารข้อเสนอได้ตั้งแต่วันที่ประกาศจนถึงวันเสนอราคา

ผู้สนใจสามารถดูรายละเอียดได้ที่เว็บไซต์ www.thaitobacco.or.th หรือ www.gprocurement.go.th หรือสอบถามทางโทรศัพท์หมายเลข ๐๓๕-๓๕๒-๕๕๕ ต่อ ๘๘๘๘๗ ในวันและเวลาราชการ

ผู้สนใจต้องการทราบรายละเอียดเพิ่มเติมเกี่ยวกับสถานที่หรือร่างรายละเอียดขอบเขตของงานทั้งโครงการ โปรดสอบถามมายัง การยาสูบแห่งประเทศไทย ผ่านทางไปรษณีย์อิเล็กทรอนิกส์ kamonchanok_p@thaitobacco.or.th หรือช่องทางตามที่กรมบัญชีกลางกำหนดภายในวันที่ โดยการยาสูบแห่งประเทศไทยจะชี้แจงรายละเอียดดังกล่าวผ่านทางเว็บไซต์ www.thaitobacco.or.th และ www.gprocurement.go.th ในวันที่

ประกาศ ณ วันที่ มีนาคม พ.ศ. ๒๕๖๘



(นายอานนท์ ไทวงษ์)

รองผู้ว่าการ ปฏิบัติการแทน
ผู้ว่าการการยาสูบแห่งประเทศไทย

ขอบเขตของงาน (Terms of Reference : TOR)
ปรับปรุงโรงจอดรถผู้บริหาร (ปีกผีเสื้อ) ขนาดพื้นที่ประมาณ 1,480 ตารางเมตร
การยาสูบแห่งประเทศไทย สำนักงานใหญ่

1. เหตุผลและความจำเป็น

เนื่องจาก กองการสถานที่ ฝ่ายบริการกลาง การยาสูบแห่งประเทศไทย สำนักงานใหญ่ มีความประสงค์ ปรับปรุงโรงจอดรถผู้บริหาร (ปีกผีเสื้อ) ขนาดพื้นที่ประมาณ 1,480 ตารางเมตร การยาสูบแห่งประเทศไทย สำนักงานใหญ่ เพื่อเปลี่ยนหลังคาลอนคู่ที่เสื่อมสภาพจากการใช้งาน เป็นหลังคาเหล็กกริดลอน และซ่อมแซมโครงสร้างพื้นผิวที่เสียหาย เป็นภาพลักษณ์ที่ดีแก่การยาสูบแห่งประเทศไทย

2. วัตถุประสงค์

เพื่อให้เกิดความปลอดภัยการใช้งานพื้นที่จอดรถ และเป็นภาพลักษณ์ที่ดีแก่การยาสูบแห่งประเทศไทย

3. คุณสมบัติของผู้ยื่นข้อเสนอ

3.1 มีความสามารถตามกฎหมาย

3.2 ไม่เป็นบุคคลซึ่งถูกระบุชื่อไม่เป็นบุคคลล้มละลาย

3.3 ไม่อยู่ระหว่างเลิกกิจการ

3.4 ไม่เป็นบุคคลซึ่งอยู่ระหว่างถูกระงับการยื่นข้อเสนอหรือทำสัญญากับหน่วยงานของรัฐไว้ชั่วคราว เนื่องจากเป็นผู้ที่ไม่ผ่านเกณฑ์การประเมินผลการปฏิบัติงานของผู้ประกอบการตามระเบียบที่รัฐมนตรีว่าการกระทรวงการคลังกำหนดตามที่ประกาศเผยแพร่ในระบบเครือข่ายสารสนเทศของกรมบัญชีกลาง

3.5 ไม่เป็นบุคคลซึ่งถูกระบุชื่อไว้ในบัญชีรายชื่อผู้ทำงานและได้แจ้งเวียนชื่อให้เป็นผู้ทำงานของหน่วยงานของรัฐในระบบเครือข่ายสารสนเทศของกรมบัญชีกลาง ซึ่งรวมถึงนิติบุคคลที่ผู้ทำงานเป็นหุ้นส่วนผู้จัดการ กรรมการผู้จัดการ ผู้บริหาร ผู้มีอำนาจในการดำเนินงานในกิจการของนิติบุคคลนั้นด้วย


3.6 มีคุณสมบัติและไม่มีลักษณะต้องห้ามตามที่คณะกรรมการนโยบายการจัดซื้อจัดจ้างและการบริหารพัสดุภาครัฐกำหนดในราชกิจจานุเบกษา

3.7 เป็นนิติบุคคลผู้มีอาชีพรับจ้างงานที่จัดหาดังกล่าว

3.8 ไม่เป็นผู้มีผลประโยชน์ร่วมกันกับผู้ยื่นข้อเสนอรายอื่นที่เข้ายื่นข้อเสนอให้แก่การยาสูบแห่งประเทศไทยหรือไม่เป็นผู้กระทำการอันเป็นการขัดขวางการแข่งขันอย่างเป็นธรรมในการเสนอราคาครั้งนี้

3.9 ไม่เป็นผู้ได้รับเอกสิทธิ์หรือความคุ้มกัน ซึ่งอาจปฏิเสธไม่ยอมขึ้นศาลไทย เว้นแต่รัฐบาลของผู้ยื่นข้อเสนอ ได้มีคำสั่งให้สละเอกสิทธิ์และความคุ้มกันเช่นนั้น รวมถึงนิติบุคคลที่ผู้ทำงานเป็นหุ้นส่วนผู้จัดการ กรรมการผู้จัดการ ผู้บริหาร ผู้มีอำนาจในการดำเนินการ

3.10 ผู้ยื่นข้อเสนอต้องมีผลงานก่อสร้างประเภทเดียวกันกับงานจ้างก่อสร้างในวงเงินไม่น้อยกว่า 785,000.-บาท (เจ็ดแสนแปดหมื่นห้าพันบาทถ้วน) และเป็นผลงานที่เป็นคู่สัญญาโดยตรงกับหน่วยงานของรัฐหรือหน่วยงานเอกชนที่ ยสท. เชื้อถือ

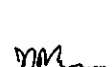๑.  

3.11 ผู้ยื่นข้อเสนอต้องจัดให้มีบุคลากรสาขาวิชาชีพ สาขาวิศวกรรมโยธา ระดับไม่น้อยกว่าภาคีวิศวกร ซึ่งได้รับอนุญาตประกอบวิชาชีพวิศวกรรมควบคุมตามพระราชบัญญัติวิศวกรปฏิบัติในโครงการนี้ โดยผู้ยื่นข้อเสนอรายที่เป็นผู้ชนะการจัดจ้างยื่นเอกสารไปประกอบอนุญาตประกอบวิชาชีพหลังทำสัญญาก่อนเริ่มเข้าทำงาน สำเนาใบอนุญาตประกอบวิชาชีพวิศวกรรมควบคุม สาขาวิศวกรรมโยธา ระดับไม่น้อยกว่า ภาคีวิศวกร พร้อมรับรองสำเนาถูกต้อง และหนังสือรับรองเป็นวิศวกรควบคุมการก่อสร้างจากสภาวิศวกร สำเนาบัตรประชาชนของวิศวกรผู้ควบคุมงาน (ยื่นเมื่อเป็นคู่สัญญากับการยาสูบแห่งประเทศไทย)

3.12 ผู้ยื่นข้อเสนอที่ยื่นข้อเสนอในรูปแบบของ “กิจการร่วมค้า” ต้องมีคุณสมบัติ ดังนี้

กรณีที่ข้อตกลงระหว่างผู้เข้าร่วมค้ากำหนดให้ผู้เข้าร่วมค้ารายใดรายหนึ่งเป็นผู้เข้าร่วมค้าหลัก ข้อตกลงระหว่างผู้ร่วมค้าจะต้องมีการกำหนดสัดส่วนหน้าที่และความรับผิดชอบในปริมาณงาน สิ่งของ หรือมูลค่าตามสัญญาของผู้เข้าร่วมค้าหลักมากกว่าผู้เข้าร่วมค้ารายอื่นทุกราย

กรณีที่ข้อตกลงระหว่างผู้เข้าร่วมค้ากำหนดให้ผู้เข้าร่วมค้ารายใดรายหนึ่งเป็นผู้เข้าร่วมค้าหลัก กิจการร่วมค้านั้นต้องใช้ผลงานของผู้เข้าร่วมค้าหลักรายเดียวเป็นผลงานของกิจการร่วมค้าที่ยื่นข้อเสนอ

สำหรับข้อตกลงระหว่างผู้ร่วมค้าที่ไม่ได้กำหนดให้ผู้เข้าร่วมค้ารายใดเป็นผู้เข้าร่วมค้าหลัก ผู้เข้าร่วมค้าทุกรายจะต้องมีคุณสมบัติครบถ้วนตามเงื่อนไขที่กำหนดไว้ในเอกสารเชิญชวน

กรณีที่ข้อตกลงระหว่างผู้เข้าร่วมค้ากำหนดให้มีการมอบหมายผู้เข้าร่วมค้ารายใดรายหนึ่งเป็นผู้ยื่นข้อเสนอ ในนามกิจการร่วมค้า การยื่นข้อเสนอดังกล่าวไม่ต้องมีหนังสือมอบอำนาจ

สำหรับข้อตกลงระหว่างผู้เข้าร่วมค้าที่ไม่ได้กำหนดให้ผู้เข้าร่วมค้ารายใดเป็นผู้ยื่นข้อเสนอ ผู้เข้าร่วมค้าทุกรายจะต้องลงลายมือชื่อในหนังสือมอบอำนาจให้ผู้เข้าร่วมค้ารายใดรายหนึ่งเป็นผู้ยื่นข้อเสนอในนามกิจการร่วมค้า

3.13 ผู้ยื่นข้อเสนอต้องลงทะเบียนในระบบจัดซื้อจัดจ้างภาครัฐด้วยอิเล็กทรอนิกส์ (Electronic Government Procurement : e-GP) ของกรมบัญชีกลาง

3.14 ผู้ยื่นข้อเสนอต้องมีมูลค่าสุทธิของกิจการ ดังนี้

(1) กรณีผู้ยื่นข้อเสนอเป็นนิติบุคคลที่จัดตั้งขึ้นตามกฎหมายไทย/กฎหมายต่างประเทศ ซึ่งได้จดทะเบียนเกินกว่า 1 ปี ต้องมีมูลค่าสุทธิของกิจการ จากผลต่างระหว่างสินทรัพย์สุทธิหักด้วยหนี้สินสุทธิที่ปรากฏในงบแสดงฐานะการเงินที่การตรวจรับรองแล้ว ของ 1 ปีสุดท้ายก่อนวันที่ยื่นข้อเสนอ ซึ่งจะต้องแสดงค่าเป็นบวก

(2) กรณีผู้ยื่นข้อเสนอเป็นนิติบุคคลที่จัดตั้งขึ้นตามกฎหมายไทย/กฎหมายต่างประเทศ ซึ่งยังไม่มีงบแสดงฐานะการเงินกับกรมพัฒนาธุรกิจการค้า ให้พิจารณาการกำหนดมูลค่าของทุนจดทะเบียน โดยผู้ยื่นข้อเสนอจะต้องมีทุนจดทะเบียนที่เรียกชำระมูลค่าหุ้นแล้ว ณ วันที่ยื่นข้อเสนอ ต้องมีทุนจดทะเบียนไม่ต่ำกว่า 1 ล้านบาท (การกำหนดทุนจดทะเบียนพิจารณาตามหนังสือคณะกรรมการวินิจฉัยฯ ส่วนที่สุด ที่ กค(กวจ) 0405.2/ว124 ลงวันที่ 1 มีนาคม 2566 และ ส่วนที่สุด ที่ กค(กวจ)0405.2/ว814 ลงวันที่ 22 ธันวาคม 2567)

(3) กรณีผู้ยื่นข้อเสนอเป็นบุคคลธรรมดาถือสัญชาติไทย/บุคคลธรรมดาที่มีได้ถือสัญชาติไทย ให้พิจารณาจากหนังสือรับรองบัญชีเงินฝาก โดยต้องมีเงินฝากคงเหลือในบัญชีธนาคารเป็นมูลค่า 1 ใน 4 ของมูลค่างบประมาณของโครงการหรือรายการที่ยื่นข้อเสนอในแต่ละครั้งและหากเป็นผู้ชนะการจัดซื้อจัดจ้างหรือเป็นผู้ได้รับการคัดเลือก จะต้องแสดงหนังสือรับรองบัญชีเงินฝากที่มีมูลค่าดังกล่าวอีกครั้งหนึ่งในวันลงนามในสัญญา ทั้งนี้ หนังสือรับรองบัญชีเงินฝากซึ่งออกให้แก่ผู้ยื่นข้อเสนอ นับถึงวันยื่นข้อเสนอหรือวันลงนามในสัญญา ไม่เกิน 90 วัน

(4) กรณีผู้ยื่นข้อเสนอมีคุณสมบัติไม่เป็นไปตาม (1) (2) และ(3) ผู้ยื่นข้อเสนอสามารถขอหนังสือรับรองวงเงินสินเชื่อที่ธนาคารภายในประเทศหรือบริษัทเงินทุนหรือบริษัทเงินทุนหลักทรัพย์ ที่ได้รับอนุญาตให้ประกอบกิจการเงินทุนเพื่อการพาณิชย์และประกอบธุรกิจค้าประกันตามประกาศของธนาคารแห่งประเทศไทย ตามรายชื่อบริษัทเงินทุนที่ธนาคารแห่งประเทศไทยแจ้งเวียนให้ทราบ หรือเป็นสินเชื่อที่ธนาคารต่างประเทศหรือบริษัทเงินทุนที่ได้รับอนุญาตให้ประกอบกิจการเงินทุนเพื่อการพาณิชย์และประกอบธุรกิจค้าประกันตามประกาศของธนาคารแห่งประเทศไทยนั้น ตามรายชื่อบริษัทเงินทุนที่ธนาคารกลางของประเทศนั้นแจ้งเวียนให้ทราบ โดยพิจารณาจากยอดเงินรวมของวงเงินสินเชื่อที่สำนักงานใหญ่รับรอง หรือที่สำนักงานสาขารับรอง(กรณีได้รับมอบอำนาจจากสำนักงานใหญ่)ซึ่งออกให้แก่ผู้ยื่นข้อเสนอ นับถึงวันยื่นข้อเสนอไม่เกิน 90 วัน โดยต้องมีวงเงินสินเชื่อ 1 ใน 4 ของมูลค่างบประมาณ ของโครงการหรือรายการที่ยื่นข้อเสนอในแต่ละครั้ง ทั้งนี้สำหรับธนาคารภายในประเทศหนังสือรับรองวงเงินสินเชื่อให้เป็นไปตามแบบที่กำหนด

(5) กรณีนิติบุคคลที่จัดตั้งตามกฎหมายต่างประเทศและบุคคลธรรมดาที่มีได้ถือสัญชาติไทย ตามข้อ (1) (2) (3) และ(4) มูลค่าจะต้องเป็นไปตามที่อัตราแลกเปลี่ยนเงินตราตามประกาศที่ ธนาคารแห่งประเทศไทยกำหนด ในช่วงระหว่างวันที่เผยแพร่ประกาศและเอกสารเชิญชวนในระบบจัดซื้อจัดจ้างภาครัฐด้วยอิเล็กทรอนิกส์ (e-GP) หรือมีหนังสือเชิญชวน จนถึงวันเสนอราคา



(6) ข้อยกเว้น กรณีตามข้อ (1) - (4) ไม่ใช้บังคับกับกรณีดังต่อไปนี้

(6.1) ผู้ยื่นข้อเสนอเป็นหน่วยงานของรัฐ

(6.2) นิติบุคคลที่จัดตั้งขึ้นตามกฎหมายไทยที่อยู่ระหว่างการฟื้นฟูกิจการ ตามพระราชบัญญัติล้มละลาย พ.ศ. 2483 และที่แก้ไขเพิ่มเติม

(6.3) งานจ้างก่อสร้างที่กรมบัญชีกลางได้ขึ้นทะเบียนผู้ประกอบการงานก่อสร้างแล้ว และงานจ้างก่อสร้างที่หน่วยงานของรัฐได้มีการจัดทำบัญชีผู้ประกอบการงานก่อสร้างที่มีคุณสมบัติเบื้องต้นไว้แล้ว ก่อนวันที่พระราชบัญญัติการจัดซื้อจัดจ้างฯมีผลบังคับ

3.15 ผู้ยื่นข้อเสนอต้องเป็นผู้มีอำนาจหรือได้รับมอบอำนาจโดยชอบด้วยกฎหมายในการดำเนินการเกี่ยวกับกระบวนการจัดซื้อจัดจ้างทุกขั้นตอน

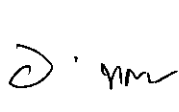4. แบบรูปรายการ

4.1 ปรับปรุงโรงจอดรถผู้บริหาร (ปีกผีเสื้อ) ขนาดพื้นที่ประมาณ 1,480 ตารางเมตร การยาสูบแห่งประเทศไทย ตามแบบเลขที่ 6807 จำนวน 7 แผ่น

4.2 แบบ พร.4 จำนวน 2 แผ่น, พร.5 จำนวน 1 แผ่น , พร.6 จำนวน 1 แผ่น

4.3 บัญชีรายการก่อสร้าง (ฟอร์มเปล่า จำนวน 4 แผ่น)

5. ขอบเขตของงานก่อสร้าง

5.1 ผู้รับจ้างต้องจัดหาวัสดุ-อุปกรณ์งานก่อสร้างและทำการก่อสร้างตามวัตถุประสงค์ในข้อ 1. ด้วยช่างแรงงาน และเครื่องมือเครื่องใช้ของผู้รับจ้างเอง เพื่อให้งานแล้วเสร็จเรียบร้อยสมบูรณ์สามารถใช้งานได้ตามวัตถุประสงค์ของผู้ว่าจ้าง และหมายถึงรวมหัวข้อต่อไปนี้

5.1.1 งานเตรียมพื้นที่ แนวป้องกัน และงานอื่นๆ

5.1.2 งานรื้อถอนหลังคาเดิม และเศษวัสดุ พร้อมขนย้าย

5.1.3 งานซ่อมแซมโครงสร้าง พร้อมทาสี

5.1.4 งานอื่นๆ ให้แล้วเสร็จเรียบร้อยสมบูรณ์ สามารถใช้งานได้ตามวัตถุประสงค์

5.1.5 ทำการตรวจสอบสถานที่ เส้นทางขนส่งวัสดุ และที่กองเก็บ หากพบอุปสรรคและปัญหาต่างๆ ให้แจ้งและปรึกษาคณะกรรมการตรวจรับพัสดุ ก่อนดำเนินการ

5.1.6 ผู้รับจ้างต้องศึกษาและทำความเข้าใจในแบบ รายการประกอบแบบ วัสดุที่ใช้โดยละเอียดล่วงหน้าก่อนหากพบจุดไม่เข้าใจ หรือไม่สามารถดำเนินการตามแบบหรือรายการใดได้ ให้ปรึกษาคณะกรรมการตรวจรับพัสดุ เพื่อขอคำแนะนำหรือวิธีแก้ไขก่อนดำเนินการต่อไป

5.1.7 เศษวัสดุ อุปกรณ์ทุกชนิดที่เกิดจากการรื้อถอน เช่น สิ่งก่อสร้างเดิม ฯลฯ ซึ่งผู้ว่าจ้างไม่ประสงค์จะเก็บไว้ หรือเศษวัสดุที่เหลือจากการใช้งานก่อสร้าง ผู้รับจ้างต้องขนออกไปทิ้งภายนอกพื้นที่ของ การยาสูบแห่งประเทศไทย พร้อมทั้งทำความสะอาดสถานที่ก่อสร้าง บริเวณใกล้เคียง และส่วนของอาคารซึ่งเปราะเปื้อนเนื่องมาจากการปฏิบัติงานก่อสร้าง ให้อยู่ในสภาพสะอาดเรียบร้อยก่อนส่งมอบงานงวดสุดท้าย

5.1.8 งานอื่นๆ ให้แล้วเสร็จเรียบร้อยสมบูรณ์สามารถใช้งานได้ ตามวัตถุประสงค์ของผู้ว่าจ้าง

6. หลักฐานการยื่นข้อเสนอ


6.1 ผู้ยื่นข้อเสนอจะต้องเสนอเอกสารหลักฐานยื่นมาพร้อมกับการเสนอราคา โดยแยกเป็น 2 ส่วน คือ

6.1.1 ส่วนที่ 1 อย่างน้อยต้องมีเอกสารดังต่อไปนี้

(1) ในกรณีผู้ยื่นข้อเสนอเป็นนิติบุคคล

(ก) ห้างหุ้นส่วนสามัญหรือห้างหุ้นส่วนจำกัด ให้ยื่นสำเนาหนังสือรับรองการจดทะเบียนนิติบุคคล บัญชีรายชื่อหุ้นส่วนผู้จัดการ ผู้มีอำนาจควบคุม (ถ้ามี)

(ข) บริษัทจำกัด หรือบริษัทมหาชนจำกัด ให้ยื่นสำเนาหนังสือรับรองการจดทะเบียนนิติบุคคล หนังสือบริคณห์สนธิ บัญชีรายชื่อกรรมการผู้จัดการ ผู้มีอำนาจควบคุม (ถ้ามี) และบัญชีผู้ถือหุ้นรายใหญ่ (ถ้ามี)

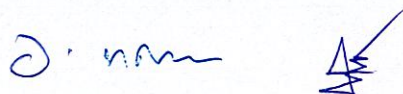๑. คน 

(2) ในกรณีผู้ยื่นข้อเสนอเป็นบุคคลธรรมดา หรือคณะบุคคลที่มีโชินิติบุคคล ให้ยื่นสำเนาบัตรประจำตัวประชาชนของผู้ยื่น ข้อเสนอข้อตกลงที่แสดงถึงการเข้าเป็นหุ้นส่วน (ถ้ามี) สำเนาบัตรประจำตัวประชาชนของผู้เป็นหุ้นส่วน หรือสำเนาหนังสือเดินทางของผู้เป็นหุ้นส่วนที่มีได้ถือสัญชาติไทย

(3) ในกรณีผู้ยื่นข้อเสนอเป็นผู้ยื่นข้อเสนอร่วมกันในฐานะเป็นผู้ร่วมค้า ให้ยื่นสำเนาสัญญาของการเข้าร่วมค้า และเอกสารตามที่ระบุไว้ใน (1) หรือ (2) ของผู้ร่วมค้า แล้วแต่กรณี

(4) เอกสารแสดงคุณสมบัติตามที่กำหนดในขอบเขตของงานข้อ 3.14

(5) สำเนาใบทะเบียนพาณิชย์ (ถ้ามี)

(6) สำเนาใบทะเบียนภาษีมูลค่าเพิ่ม (ถ้ามี)

6.1.2 ส่วนที่ 2 อย่างน้อยต้องมีเอกสารดังต่อไปนี้

(1) ในกรณีที่ผู้ยื่นข้อเสนอมอบอำนาจให้บุคคลอื่นกระทำการแทน ให้แนบหนังสือมอบอำนาจ ซึ่งติดอากรแสตมป์ตามกฎหมาย โดยมีหลักฐานแสดงตัวตนของผู้มอบอำนาจ และผู้รับมอบอำนาจ ทั้งนี้ หากผู้รับมอบอำนาจเป็นบุคคลธรรมดาต้องเป็นผู้ที่บรรลุนิติภาวะตามกฎหมายแล้วเท่านั้น

(2) สำเนาหนังสือรับรองผลงานก่อสร้างพร้อมทั้งรับรองสำเนาถูกต้อง

(3) สำเนาใบขึ้นทะเบียนผู้ประกอบการวิสาหกิจขนาดกลางและขนาดย่อม (SMEs) (ถ้ามี) และกรณีใบขึ้นทะเบียนดังกล่าวหมดอายุ ณ วันยื่นข้อเสนอ จะไม่มีสิทธิแต่มีต่อตามหลักเกณฑ์ที่กำหนด

(4) เอกสารรับรองความไม่เกี่ยวข้องๆ (แบบ รร.2)

(5) แบบแสดงผลการลงทะเบียน e-GP

(6) เอกสารเพิ่มเติมอื่นๆสำเนาใบอนุญาตประกอบวิชาชีพวิศวกรรมควบคุม สาขาวิศวกรรมโยธา ระดับไม่น้อยกว่าภาคีวิศวกร พร้อมรับรองสำเนาถูกต้อง และหนังสือรับรองเป็นวิศวกรควบคุมการก่อสร้างจากสภาวิศวกร สำเนาบัตรประชาชนของวิศวกรผู้ควบคุมงาน(ยื่นเมื่อเป็นผู้สัญญา กับ ยสท.)

7. การเสนอราคา

7.1 ผู้ยื่นข้อเสนอต้องยื่นเสนอราคาตามแบบที่การยาสูบแห่งประเทศไทยกำหนดไว้ โดยไม่มีเงื่อนไขใดๆ ทั้งสิ้น และจะต้องกรอกข้อความให้ถูกต้องครบถ้วน ลงลายมือชื่อของผู้ยื่นข้อเสนอให้ชัดเจน จำนวนเงินที่เสนอต้องระบุตรงกันทั้งตัวเลข และตัวหนังสือ โดยไม่มีการชดเชยหรือแก้ไข หากมีการชดเชย ตกเติม แก้ไขเปลี่ยนแปลง จะต้องลงลายมือชื่อผู้ยื่นข้อเสนอพร้อมประทับตรา (ถ้ามี) กำกับไว้ด้วยทุกแห่ง

7.2 ผู้ยื่นข้อเสนอจะต้องเสนอราคาเป็นเงินบาท (รวมภาษีมูลค่าเพิ่ม) ซึ่งราคาที่เสนอจะต้องรวมค่าใช้จ่ายอื่นๆ ไว้แล้ว เช่น ค่าจัดส่งพัสดุ ค่าใช้จ่ายในการเดินทาง ค่าเครื่องมือ ค่าจ้างแรงงาน เป็นต้น โดยเสนอราคารวม ตามเงื่อนไขที่ระบุไว้ท้ายใบเสนอราคาให้ถูกต้อง ทั้งนี้ ราคารวมที่เสนอจะต้องตรงกันทั้งตัวเลข และตัวหนังสือถ้าไม่ตรงกันให้ถือตัวหนังสือเป็นสำคัญ

ราคาที่เสนอจะต้องเสนอกำหนดยื่นราคาตามเงื่อนไขที่ระบุไว้ท้ายใบเสนอราคา นับแต่วันเสนอราคา โดยภายในกำหนดยื่นราคา ผู้ยื่นข้อเสนอต้องรับผิดชอบราคาที่ตนเสนอไว้ และจะถอนการเสนอราคามิได้

๐. ทน 4

7.3 คู่สัญญาต้องจัดทำแผนการทำงานมาให้ภายใน 30 วัน นับถัดจากวันลงนามในสัญญา โดยจัดทำแผนการทำงานตามสิ่งที่ส่งมาด้วย เว้นแต่เป็นกรณีการเช่า หรือกรณีสัญญาซื้อขายไม่เกิน 90 วัน หรือกรณีการซื้อซึ่งสัญญากำหนดส่งงานงวดเดียว หรือกรณีการซื้อ การเช่า การจ้าง และการจ้างก่อสร้าง ซึ่งสัญญาหรือบันทึกข้อตกลงเป็นหนังสือมีวงเงินไม่เกิน 500,000.-บาท ทั้งนี้ แผนการทำงานดังกล่าวให้ถือเป็นเอกสารส่วนหนึ่งของสัญญา

คู่สัญญาต้องนำส่งแผนการทำงาน ตามขอบเขตของงานฯ ให้กับหน่วยงานต้นสังกัดของประธานคณะกรรมการตรวจรับพัสดุ เพื่อให้คณะกรรมการตรวจรับพัสดุพิจารณาความถูกต้องของแผนการทำงานภายในระยะเวลาที่กำหนดข้างต้น ก่อนส่งให้ กองสัญญา สำนักกฎหมาย หรือหน่วยงานที่จัดทำบันทึกข้อตกลงเป็นหนังสือ

7.4 ผู้ยื่นข้อเสนอที่เป็นผู้ชนะการเสนอราคาต้องจัดทำแผนการใช้พัสดุที่ผลิตภายในประเทศและแผนการใช้เหล็กที่ผลิตภายในประเทศ โดยยื่นให้หน่วยงานของรัฐภายใน 60 วัน นับถัดจากวันลงนามในสัญญา

8. หลักเกณฑ์พิจารณาการเสนอราคา

8.1 ในการพิจารณาผลการยื่นข้อเสนอครั้งนี้ การยาสูบแห่งประเทศไทยจะพิจารณาตัดสิน โดยใช้เกณฑ์ราคา และจะพิจารณาจากราคารวมที่ต่ำสุด (รวมภาษีมูลค่าเพิ่ม)



8.2 การยาสูบแห่งประเทศไทยสงวนสิทธิ์ไม่พิจารณาข้อเสนอของผู้ยื่นข้อเสนอ โดยไม่มีการผ่อนผันในกรณีดังต่อไปนี้

(1) ไม่กรอกชื่อผู้ยื่นข้อเสนอในการเสนอราคา

(2) เสนอรายละเอียดแตกต่างไปจากเงื่อนไขที่กำหนดที่เป็นสาระสำคัญ หรือมีผลทำให้เกิดความได้เปรียบเสียเปรียบแก่ผู้ยื่นข้อเสนอรายอื่น

8.3 การยาสูบแห่งประเทศไทยทรงไว้ซึ่งสิทธิที่จะไม่รับราคาต่ำสุด หรือราคาหนึ่งราคาใด หรือราคาที่ยื่นทั้งหมดก็ได้ และอาจพิจารณาเลือกจ้าง ในจำนวน หรือขนาด หรือเฉพาะรายการหนึ่งรายการใด หรืออาจจะยกเลิกการยื่นข้อเสนอ โดยไม่พิจารณาจ้างเลยก็ได้ สุดแต่จะพิจารณา ทั้งนี้ เพื่อประโยชน์ของการยาสูบแห่งประเทศไทยเป็นสำคัญ และให้ถือว่า การตัดสินของการยาสูบแห่งประเทศไทยเป็นเด็ดขาด ผู้ยื่นข้อเสนอจะเรียกร้องค่าใช้จ่าย ค่าเสียหายใดๆ มิได้ รวมทั้งการยาสูบแห่งประเทศไทยจะพิจารณายกเลิกการยื่นข้อเสนอ และลงโทษผู้ยื่นข้อเสนอเป็นผู้ทำงาน ไม่ว่าจะเป็นผู้ยื่นข้อเสนอที่ได้รับการคัดเลือกหรือไม่ก็ตาม หากมีเหตุที่เชื่อได้ว่าการยื่นข้อเสนอกระทำการโดยไม่สุจริต เช่น การเสนอเอกสารอันเป็นเท็จ หรือใช้ข้อมูลคลาดเคลื่อน หรือนิติบุคคลอื่นมาเสนอราคาแทน เป็นต้น

ในกรณีที่ผู้ยื่นข้อเสนอรายที่เสนอราคาต่ำสุด เสนอราคาต่ำจนคาดหมายได้ว่าไม่อาจดำเนินงานตามรายละเอียดขอบเขตของงานได้ การยาสูบแห่งประเทศไทยจะให้ผู้ยื่นข้อเสนออื่นชี้แจง และแสดงหลักฐานที่ทำให้เชื่อได้ว่าผู้ยื่นข้อเสนอสามารถดำเนินงานตามรายละเอียดขอบเขตของงานให้เสร็จสมบูรณ์ หากคำชี้แจงไม่เป็นที่รับฟังได้ การยาสูบแห่งประเทศไทยมีสิทธิที่จะไม่รับข้อเสนอ หรือไม่รับราคาของผู้ยื่นข้อเสนอรายนั้น ทั้งนี้ ผู้ยื่นเสนอดังกล่าวไม่มีสิทธิเรียกร้องค่าใช้จ่าย หรือค่าเสียหายใดๆ จากการยาสูบแห่งประเทศไทย

๑.  

8.4 หากผู้ยื่นข้อเสนอซึ่งเป็นผู้ประกอบการ SMEs เสนอราคาสูงกว่าราคาต่ำสุดของผู้ยื่นข้อเสนอรายอื่นที่ไม่เกินร้อยละ 10 ให้หน่วยงานของรัฐจัดซื้อจัดจ้างจากผู้ประกอบการ SMEs ดังกล่าว โดยจัดเรียงลำดับผู้ยื่นข้อเสนอซึ่งเป็นผู้ประกอบการ SMEs ซึ่งเสนอราคาสูงกว่าราคาต่ำสุดของผู้ยื่นข้อเสนอรายอื่นไม่เกินร้อยละ 10 ที่จะเรียกมาทำสัญญาไม่เกิน 3 ราย

ผู้ที่ยื่นเสนอที่เป็นกิจการร่วมค้าที่จะได้สิทธิตามวรรคหนึ่ง ผู้เข้าร่วมค้าทุกรายจะต้องเป็นผู้ประกอบการ SMEs

ทั้งนี้ ผู้ประกอบการ SMEs ที่ได้แต้มต่อตามวรรคหนึ่ง จะต้องมีวงเงินสัญญาสะสมตามปีปฏิทินรวมกับราคาที่เสนอในครั้งที่แล้ว มีมูลค่ารวมกันไม่เกินมูลค่าของรายได้ตามขนาดที่ขึ้นทะเบียนไว้กับ สสว.

8.5 หากผู้ยื่นข้อเสนอซึ่งมิใช่ผู้ประกอบการ SMEs แต่เป็นบุคคลธรรมดาที่ถือสัญชาติไทยหรือนิติบุคคลที่จัดตั้งขึ้นตามกฎหมายไทยเสนอราคาสูงกว่าราคาต่ำสุดของผู้ยื่นข้อเสนอซึ่งเป็นบุคคลธรรมดาที่มีได้ถือสัญชาติไทยหรือนิติบุคคลที่จัดตั้งตามกฎหมายของต่างประเทศไม่เกินร้อยละ 3 ให้หน่วยงานของรัฐจัดซื้อจัดจ้างจากผู้ยื่นข้อเสนอซึ่งเป็นบุคคลธรรมดาที่ถือสัญชาติไทยหรือนิติบุคคลที่จัดตั้งขึ้นตามกฎหมายไทยดังกล่าว

ผู้ยื่นข้อเสนอที่เป็นกิจการร่วมค้าที่จะได้สิทธิตามวรรคหนึ่ง ผู้เข้าร่วมทุกรายจะต้องเป็นบุคคลธรรมดาที่ถือสัญชาติไทยหรือนิติบุคคลที่จัดตั้งขึ้นตามกฎหมายไทย

9. วงเงินงบประมาณ/วงเงินที่ได้รับจัดสรร

เงินงบประมาณโครงการ 1,571,295.-บาท รวมภาษีมูลค่าเพิ่ม 7%

10. การทำสัญญา

ผู้ชนะการเสนอราคาจะต้องติดต่อทำสัญญากับการยาสูบแห่งประเทศไทย ที่กองสัญญา สำนักกฎหมาย ภายใน 7 วัน นับถัดจากวันที่ได้รับแจ้งจากการยาสูบแห่งประเทศไทยเป็นลายลักษณ์อักษร และจะต้องวางหลักประกันสัญญาเป็นจำนวนเงินร้อยละ 5 ของราคาค่าจ้างให้การยาสูบแห่งประเทศไทยยึดถือไว้ในขณะทำสัญญา โดยใช้หลักประกันอย่างใดอย่างหนึ่งดังต่อไปนี้



(1) เงินสด

(2) เช็คหรือตราพท์ที่ธนาคารเซ็นสั่งจ่าย ซึ่งเป็นเช็คหรือตราพท์ลงวันที่ที่ใช้เช็คหรือตราพท์นั้นชำระต่อเจ้าหน้าที่ในวันทำสัญญาหรือก่อนวันวันนั้นไม่เกิน 3 วันทำการ

(3) หนังสือค้ำประกันของธนาคารภายในประเทศ ตามตัวอย่างที่คณะกรรมการนโยบายกำหนด หรือจะเป็นหนังสือค้ำประกันอิเล็กทรอนิกส์ตามวิธีการที่กรมบัญชีกลางกำหนด

(4) หนังสือค้ำประกันของบริษัทเงินทุน หรือบริษัทเงินทุนหลักทรัพย์ที่ได้รับอนุญาตให้ประกอบกิจการเงินทุน เพื่อการพาณิชย์และประกอบธุรกิจค้ำประกันตามประกาศของธนาคารแห่งประเทศไทย ตามรายชื่อบริษัทเงินทุนที่ธนาคารแห่งประเทศไทยแจ้งเวียนให้ทราบ โดยอนุโลมให้ใช้ตามตัวอย่างหนังสือค้ำประกันของธนาคารที่คณะกรรมการนโยบายกำหนด

(5) พันธบัตรรัฐบาลไทย

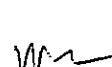๒.  

หลักประกันนี้จะคืนให้โดยไม่มีดอกเบี้ยภายใน 15 วัน นับถัดจากวันที่ผู้ชนะการเสนอราคาพ้นจากข้อผูกพันตามสัญญาแล้ว”

11. ระยะเวลาส่งมอบงาน

ผู้รับจ้างต้องทำงานให้แล้วเสร็จสมบูรณ์ ภายในระยะเวลา 105 วัน นับถัดจากวันลงนามในสัญญา ให้ปฏิบัติงานได้ทุกวัน วันทำการของ การยาสูบแห่งประเทศไทย ตั้งแต่เวลา 07.30-16.30 น. หากผู้รับจ้างประสงค์จะปฏิบัติงานหลังเวลา 16.30 น. หรือวันหยุดตามประเพณีของ “ยสท.” แล้ว ผู้รับจ้างต้องเสนอแผนการทำงานล่วงเวลาต่อคณะกรรมการตรวจรับพัสดุ เพื่อขออนุมัติก่อนเข้าดำเนินการไม่น้อยกว่า 7 วัน และจะต้องได้รับอนุญาตเป็นลายลักษณ์อักษรจาก “ยสท.” ก่อน เพื่อ “ยสท.” จะได้สั่งให้ผู้ควบคุมงาน หรือ ผู้แทนมาคอยตรวจสอบ ฝ้าดู หรือรู้เห็นในการดำเนินงานตลอดเวลาในกรณีนี้ ผู้รับจ้างจะต้องเสียค่าล่วงเวลาหรือค่าทำงานในวันหยุดตามประเพณีของ “ยสท.” ผู้ควบคุมงาน หรือผู้แทน เท่าที่ “ยสท.” ได้จ่ายไปจริงตามระเบียบของ “ยสท.” โดยจะต้องยอมให้ “ยสท.” หักจากงวดเงินค่าจ้างได้

12. งวดงานและการจ่ายเงิน

การยาสูบแห่งประเทศไทย จะจ่ายค่าจ้างซึ่งได้รวมภาษีมูลค่าเพิ่ม ตลอดจนภาษีอากรอื่นๆ และค่าใช้จ่ายที่พึงปรารถนาแล้วโดยถือราคาเหมารวมเป็นเกณฑ์ และกำหนดการจ่ายเงินเป็น 2 งวด ระยะเวลาดำเนินการ 105 วัน นับถัดจากวันลงนามในสัญญา ดังนี้

งวดที่ 1 เป็นจำนวนเงินในอัตราร้อยละ 50 ของค่าจ้าง เมื่อผู้รับจ้างได้ปฏิบัติงาน จัดเตรียมสถานที่งานติดตั้งแนวป้องกันพื้นที่ก่อสร้าง งานรื้อถอนหลังคาเดิมและเศษวัสดุ พร้อมขนย้าย งานซ่อมแซมระบบระบายน้ำ พร้อมงานอื่นๆที่เกี่ยวข้อง และผู้รับจ้างทำการก่อสร้างงานในงวดที่ 1 ทั้งหมดให้แล้วเสร็จภายใน 60 วัน นับถัดจากลงนามในสัญญา

งวดที่ 2 (งวดสุดท้าย) เป็นจำนวนเงินในอัตราร้อยละ 50 ของค่าจ้าง เมื่อผู้รับจ้างได้ปฏิบัติงาน งานติดตั้งหลังคาเหล็กกริดลอนพร้อมอุปกรณ์ และครอบข้าง และผู้รับจ้างทำการก่อสร้างงานในงวดที่ 2 ทั้งหมดให้แล้วเสร็จภายใน 105 วัน นับถัดจากลงนามในสัญญา รวมทั้งทำสถานที่ปฏิบัติงานให้สะอาดเรียบร้อย และผ่านการตรวจรับงานจากคณะกรรมการตรวจรับพัสดุเรียบร้อยแล้ว

13. การจ้างช่วง

“ผู้รับจ้างจะต้องไม่เอางานทั้งหมดหรือแต่บางส่วนแห่งสัญญานี้ไปจ้างช่วงอีกทอดหนึ่งเว้นแต่การจ้างช่วงงานแต่บางส่วนที่ได้รับอนุญาตเป็นหนังสือจากผู้ว่าจ้างแล้ว การที่ผู้ว่าจ้างได้รับอนุญาตให้จ้างช่วงงาน แต่บางส่วนดังกล่าว นั้น ไม่เป็นเหตุให้ผู้รับจ้างหลุดพ้นจากความรับผิดชอบหรือพันธะหน้าที่ตามสัญญานี้ และผู้รับจ้างจะยังคงต้องรับผิดชอบในความผิดและประมาทเลินเล่อ ของผู้รับจ้างช่วงหรือของตัวแทนหรือลูกจ้าง ของผู้รับจ้างช่วงนั้นทุกประการ

กรณีผู้รับจ้างไปจ้างช่วงงานแต่บางส่วนโดยฝ่าฝืนความในวรรคหนึ่ง ผู้รับจ้างต้องชำระค่าปรับให้แก่ผู้ว่าจ้างเป็นจำนวนเงินในอัตราร้อยละ 10 ของวงเงินของงานที่จ้างช่วงตามสัญญา”



14. ค่าปรับ

14.1 ในกรณีส่งมอบงานล่าช้าเกินกว่ากำหนดในสัญญา ผู้รับจ้างจะต้องยอมให้ “ยสท.” ปรับเป็นรายวันในอัตราร้อยละ 0.10 (ศูนย์จุดหนึ่งศูนย์) ของราคางานนั้น แต่ต้องไม่ต่ำกว่าวันละ 100.- บาท (หนึ่งร้อยบาทถ้วน) การปรับจะนับตั้งแต่วันที่ถัดจากครบกำหนดในใบสั่งจ้างจนถึงวันที่ส่งมอบงานให้แก่ การยาสูบแห่งประเทศไทย จนถูกต้องครบถ้วน

14.2 ในกรณีที่ การยาสูบแห่งประเทศไทย ใช้สิทธิบอกเลิกสัญญา นอกจากจะยอมให้ การยาสูบแห่งประเทศไทย คิดค่าปรับ ตามข้อ 14.1 ตั้งแต่วันผิดสัญญาจนถึงวันบอกเลิกสัญญาแล้ว ผู้รับจ้างยอมให้การยาสูบแห่งประเทศไทย รับผิดชอบประกัน หรือเรียกชดเชยจากธนาคารผู้ออกหนังสือค้ำประกันเป็นจำนวนเงินทั้งหมด หรือแต่บางส่วนก็ได้แล้วแต่ การยาสูบแห่งประเทศไทย จะเห็นสมควรและถ้า การยาสูบแห่งประเทศไทย จัดจ้างบุคคลอื่นเต็มจำนวนหรือเฉพาะจำนวนที่ขาดแล้วแต่กรณี ภายในกำหนดระยะเวลา 60 วัน นับถัดจากวันที่ “ยสท.” บอกเลิกสัญญา ผู้รับจ้างจะต้องยอมรับผิดชดใช้ราคาที่เพิ่มขึ้นจากราคาที่กำหนดไว้ในสัญญา และค่าเสียหายอื่น(ถ้ามี) ด้วย

15 การรับประกันความชำรุดบกพร่อง


การรับประกันความชำรุดบกพร่องของงานก่อสร้าง ภายในระยะเวลา 2 ปี และภายในระยะเวลา 1 ปีสำหรับงานระบบไฟฟ้า โดยนับถัดจากวันที่ได้รับมอบงานงวดสุดท้าย ซึ่งความชำรุดบกพร่อง หรือเสียหายนั้น เกิดจากความบกพร่องของผู้รับจ้าง อันเกิดจากการใช้วัสดุที่ไม่ถูกต้อง หรือทำไม่เรียบร้อย หรือทำไม่ถูกต้องตามมาตรฐานแห่งหลักวิชาการ ผู้รับจ้างจะต้องรับผิดชอบซ่อมแซมแก้ไขให้เรียบร้อยโดยไม่ชักช้า โดย ยสท. ไม่ต้องออกค่าใช้จ่ายใดๆ ในกรณีทั้งสิ้น หากผู้รับจ้างปิดพื้ไม่กระทำการดังกล่าวภายใน 7 วัน นับถัดจากวันที่ได้รับแจ้งความชำรุดบกพร่องเป็นหนังสือจาก ยสท. หรือไม่ทำการแก้ไขให้ถูกต้องเรียบร้อยภายในเวลาที่กำหนด ยสท. มีสิทธิที่จะทำการนั้นเอง หรือจ้างผู้อื่นให้ทำงานนั้น โดยผู้รับจ้างต้องเป็นผู้ออกค่าใช้จ่ายเองทั้งหมด

16. ข้อสงวนสิทธิ์ในการยื่นข้อเสนอและอื่นๆ

16.1 เงินค่าจ้างครั้งนี้ ได้มาจากเงินงบประมาณของการยาสูบแห่งประเทศไทย

16.2 เมื่อ ยสท. ได้คัดเลือกผู้ยื่นข้อเสนอรายใดให้เป็นผู้รับจ้าง และได้ตกลงจ้างแล้ว ถ้าผู้รับจ้างต้องส่งหรือนำสิ่งของมาเพื่องานจ้างดังกล่าวเข้ามาจากต่างประเทศ และของนั้นต้องนำเข้ามาโดยทางเรือในเส้นทางที่มีเรือไทยเดินอยู่ และสามารถให้บริการรับขนได้ตามที่รัฐมนตรีว่าการกระทรวงคมนาคมประกาศกำหนด ผู้ยื่นข้อเสนอซึ่งเป็นผู้รับจ้างจะต้องปฏิบัติตามกฎหมายว่าด้วยการส่งเสริมพาณิชย์ ดังนี้

(1) แจ้งการสั่งหรือนำสิ่งของดังกล่าวเข้ามาจากต่างประเทศต่อกรมเจ้าท่า ภายใน 7 วันนับตั้งแต่วันที่ผู้รับจ้างหรือชื่อของจากต่างประเทศ เว้นแต่เป็นของที่รัฐมนตรีว่าการกระทรวงคมนาคมประกาศยกเว้นให้บรรทุกโดยเรืออื่นได้

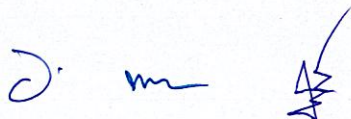

(2) จัดการให้สิ่งของดังกล่าวบรรทุกโดยเรือไทย หรือเรือที่มีสิทธิเช่นเดียวกับเรือไทยจากต่างประเทศ มายังประเทศไทย เว้นแต่จะได้รับอนุญาตจากกรมเจ้าท่า ให้บรรทุกสิ่งของนั้น โดยเรืออื่นที่มีใช่เรือไทย ซึ่ง จะต้องได้รับอนุญาตเช่นนั้นก่อนบรรทุกลงเรืออื่น หรือเป็นของรัฐมนตรีว่าการกระทรวงคมนาคมประกาศ ยกเว้นให้บรรทุกโดยเรืออื่น

(3) ในกรณีที่มิปฏิบัติตาม(1)หรือ(2)ผู้รับจ้างจะต้องรับผิดชอบตามกฎหมายว่าด้วยการส่งเสริมพาณิชย์นาวี

16.3 ผู้ยื่นข้อเสนอซึ่ง ยสท. ได้คัดเลือกแล้ว ไม่ไปทำสัญญาหรือข้อตกลงจ้างเป็นหนังสือภายใน ระยะเวลาที่กำหนดดังระบุไว้ในข้อ 10 ยสท.อาจพิจารณาเรียกร้องให้ชดใช้ความเสียหายอื่น(ถ้ามี)รวมทั้งจะ พิจารณาให้เป็นผู้ทำงานตามระเบียบกระทรวงการคลังว่าด้วยการจัดซื้อจัดจ้างและการบริหารพัสดุภาครัฐ

16.4 ยสท. สงวนสิทธิ์ที่จะแก้ไขเพิ่มเติมเงื่อนไข หรือข้อกำหนดในแบบสัญญาหรือข้อตกลงจ้างเป็น หนังสือให้เป็นไปตามความเห็นของอัยการสูงสุด(ถ้ามี)

16.5 ในกรณีที่เอกสารแนบท้ายประกาศจ้างครั้งนี้ มีความขัดแย้งกัน ผู้ยื่นข้อเสนอจะต้องปฏิบัติตาม คำวินิจฉัยของ ยสท. คำวินิจฉัยดังกล่าวให้ถือเป็นที่สุด และผู้ยื่นข้อเสนอจะเรียกร้องค่าเสียหายใดๆจาก ยสท. ไม่ได้

16.6 ยสท. อาจประกาศยกเลิกการจัดจ้างในกรณีต่อไปนี้ได้ โดยที่ผู้ยื่นข้อเสนอจะเรียกร้อง ค่าเสียหายใด ๆ จาก ยสท.ไม่ได้

(1) ยสท.ไม่ได้รับการจัดสรรเงินที่จะใช้ในการจัดจ้างหรือได้รับจัดสรรแต่ไม่เพียงพอที่จะทำการจ้างครั้ง นี้ต่อไป

(2) มีการกระทำที่เข้าลักษณะผู้ยื่นข้อเสนอที่ชนะการจัดจ้างหรือที่ได้รับการคัดเลือกมีผลประโยชน์ ร่วมกัน หรือมีส่วนได้เสียกับผู้ยื่นข้อเสนอรายอื่น หรือขัดขวางการแข่งขันอย่างเป็นธรรมหรือสมยอมกันกับผู้ยื่น ข้อเสนอรายอื่นหรือเจ้าหน้าที่ในการเสนอราคา หรือสื่อว่ากระทำการทุจริตอื่นใดในการเสนอราคา


(3) การทำการจัดจ้างครั้งนี้ต่อไปอาจก่อให้เกิดความเสียหายแก่ ยสท. หรือกระทบต่อประโยชน์ สาธารณะ

(4) กรณีอื่นในทำนองเดียวกับ (1) (2) หรือ(3) ตามที่กำหนดในกฎกระทรวงซึ่งออกตามความใน กฎหมายว่าด้วยการจัดซื้อจัดจ้างและการบริหารพัสดุภาครัฐ

17. การปรับราคาค่างานก่อสร้าง

การปรับราคาค่างานก่อสร้างตามสูตรการปรับราคา จะนำมาใช้ในกรณีที่ค่างานก่อสร้างลดลงหรือ เพิ่มขึ้น โดยวิธีการต่อไปนี้

ตามเงื่อนไข หลักเกณฑ์ สูตรและวิธีคำนวณที่ใช้กับสัญญาแบบปรับราคาได้ตามมติคณะรัฐมนตรีเมื่อ วันที่ 22 สิงหาคม 2532 เรื่องการพิจารณาช่วยเหลือผู้ประกอบการอาชีพงานก่อสร้าง ตามหนังสือสำนักเลขาธิการ คณะรัฐมนตรี ที่ นร 0203/ว 109 ลงวันที่ 24 สิงหาคม 2532 และหนังสือสำนักงบประมาณที่ นร 0731.1/ว 104 ลงวันที่ 13 มิถุนายน 2561 เรื่องซักซ้อมความเข้าใจแนวทางการปฏิบัติเกี่ยวกับวันเปิดของที่ใช้ในการ คำนวณเงินเพิ่มหรือลดค่างานตามสัญญาแบบปรับราคาได้(ค่าK)

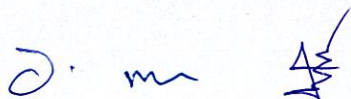

สูตรการปรับราคา(สูตรค่าK)จะต้องคงที่ที่ระดับที่กำหนดไว้ในวันแล้วเสร็จตามที่กำหนดไว้ในสัญญา หรือภายในระยะเวลาที่ ยสท.ได้ขยายออกไป โดยใช้สูตรของทางราชการ

18. มาตรฐานฝีมือช่าง

เมื่อการยาสูบแห่งประเทศไทย ได้คัดเลือกผู้ยื่นข้อเสนอรายใดให้เป็นผู้รับจ้างและได้ตกลงจ้างก่อสร้าง ตามประกาศนี้แล้วผู้ยื่นข้อเสนอจะต้องตกลงว่าในการปฏิบัติงานก่อสร้างดังกล่าว ผู้ยื่นข้อเสนอจะต้องมีและใช้ ผู้ผ่านการทดสอบมาตรฐานฝีมือช่างหรือผู้ผ่านการทดสอบมาตรฐานฝีมือช่างจากสถาบันของทางราชการ หรือ ผู้มีวุฒิปริญญาตรี ปวช. ปวส. และปวท. หรือเทียบเท่าจากสถาบันการศึกษาที่ ก.พ. รับรองให้เข้ารับราชการได้ ในอัตราไม่ต่ำกว่าร้อยละ 10 ของแต่ละสาขาช่าง แต่จะต้องมีจำนวนช่างอย่างน้อย 1 คน ในแต่ละสาขาช่าง ดังต่อไปนี้

18.1 ช่างก่อสร้าง 1 คน

19. เงื่อนไขอื่น ๆ

19.1 ผู้รับจ้างต้องใช้วัสดุประเภทวัสดุหรือครุภัณฑ์ที่จะใช้ในงานก่อสร้าง เป็นวัสดุที่ผลิต ภายในประเทศ โดยต้องใช้ไม่น้อยกว่าร้อยละ 60 ของมูลค่าวัสดุที่จะใช้ในงานก่อสร้างทั้งหมดตามสัญญา และ ดำเนินการตามเงื่อนไข ดังต่อไปนี้

(1) ให้ใช้เหล็กหรือเหล็กกล้าที่ผลิตภายในประเทศซึ่งต้องไม่น้อยกว่าร้อยละ 90 ของปริมาณ เหล็กที่ต้องใช้ในงานก่อสร้างทั้งหมดตามสัญญา

(2) หากการใช้เหล็กตาม (1) ยังไม่ครบร้อยละของมูลค่าที่กำหนดให้ใช้วัสดุส่งเสริมการผลิต ภายในประเทศ(ร้อยละ 60) ให้ผู้รับจ้างใช้วัสดุส่งเสริมการผลิตภายในประเทศประเภทอื่นให้ครบตามร้อยละ ของมูลค่าที่กำหนดไว้

19.2 รายการวัสดุอุปกรณ์ทุกรายการ ต้องมีมาตรฐานผลิตภัณฑ์อุตสาหกรรม (มอก.) ทั้งนี้เพื่อให้ คณะกรรมการตรวจรับวัสดุ สามารถตรวจสอบที่มาของวัสดุ และเป็นไปตามพระราชบัญญัติการจัดซื้อจัดจ้าง และการบริหารพัสดุภาครัฐ พ.ศ. 2560 และระเบียบกระทรวงการคลัง ว่าด้วยการจัดซื้อจัดจ้าง และการบริหารพัสดุภาครัฐ พ.ศ. 2560 หากรายการวัสดุใดมีการแก้ไข ยกเลิก หรือเปลี่ยนแปลงต้องถือตามเลขที่ มอก. ปัจจุบัน ฉบับล่าสุดเป็นเกณฑ์ในการพิจารณาเลือกใช้ การเสนอต้องมีการเปรียบเทียบรายการวัสดุนั้น โดยต้อง เป็นไปตามวัตถุประสงค์ของผู้ออกแบบ และผู้รับจ้างต้องแสดงใบรับรองผลการตรวจสอบ ให้คณะกรรมการ ตรวจรับวัสดุ พิจารณาว่าถูกต้องตามมาตรฐานแล้ว

19.3 ผู้รับจ้างต้องปฏิบัติตาม

1. ประกาศการยาสูบ แห่งประเทศไทย ที่ 69 / 2566 เรื่องข้อกำหนดด้านความปลอดภัยในการทำงาน สำหรับ งานจ้าง

2. กฎกระทรวงกำหนดมาตรฐานในการบริหารและการจัดการด้านความปลอดภัยอาชีวอนามัย และ สภาพแวดล้อมในการทำงานเกี่ยวกับงานก่อสร้าง พ.ศ.2564 ลงวันที่ 1 กุมภาพันธ์ 2564




3. ประกาศกรมสวัสดิการและคุ้มครองแรงงาน เรื่องหลักเกณฑ์การจัดทำแผนงานด้านความปลอดภัย
ในการทำงานสำหรับงานก่อสร้าง พ.ศ. 2552 ลงวันที่ 7 พฤษภาคม 2552

คณะกรรมการจัดทำแบบรูปรายการงานก่อสร้าง และคณะกรรมการกำหนดราคากลางงานก่อสร้าง

๑.

.....ประธานกรรมการฯ

(นายอิพัชร์ จินดาชาติ)

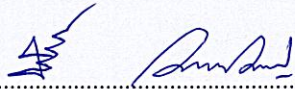

.....กรรมการ ฯ

(นายศิริพร กนกกรตระกูล)



.....กรรมการ ฯ

(นายทศพล สโรบล)

1. วัตถุประสงค์

การยาสูบแห่งประเทศไทย มีความประสงค์จะปรับปรุงโรงจอตรดผู้บริหร (ปีกผีเสื้อ) ขนาดพื้นที่ประมาณ 1,480 ตารางเมตร สถานที่ การยาสูบแห่งประเทศไทย สำนักงานใหญ่ ให้เป็นไปตามรูปแบบและรายละเอียด ที่จะกล่าวถึงในข้อต่อไป งานทั้งหมดนี้ให้แล้วเสร็จเรียบร้อย สมบูรณ์ สามารถใช้การได้ดี ตามวัตถุประสงค์ของผู้ว่าจ้าง กำหนดเวลาแล้วเสร็จภายใน 105 วัน นับถัดจากวันลงนามในสัญญา ให้ปฏิบัติงานได้ทุกวัน (ยกเว้นวันหยุดตามประเพณีของการยาสูบแห่งประเทศไทย) ตั้งแต่เวลา 7.30 - 16.30 น. หากผู้รับจ้างปฏิบัติงานหลังเวลา 16.30 น. หรือวันหยุดตามประเพณีของการยาสูบแห่งประเทศไทย ผู้รับจ้างต้องเสนอแผนการทำงานล่วงเวลาต่อ คณะกรรมการตรวจรับพัสดุ เพื่อขออนุมัติก่อนเข้าดำเนินการไม่น้อยกว่า 7 วัน และจ่ายค่าล่วงเวลาให้ ผู้ควบคุมงาน หรือผู้แทนตามจริง

2. รูปแบบและรายการก่อสร้าง

แบบงานปรับปรุงโรงจอตรดผู้บริหร (ปีกผีเสื้อ) ขนาดพื้นที่ประมาณ 1,480 ตารางเมตรฯ เลขที่งาน 6807 จำนวน 7 แผ่น

3. ขอบเขตของงานก่อสร้าง

ผู้รับจ้างจะต้องจัดหาวัสดุก่อสร้าง แรงงาน ตลอดจนอุปกรณ์เครื่องจักรกลที่จำเป็นใช้ในการก่อสร้าง ตามแบบและรายการประกอบแบบเพื่อให้ได้ผลงานที่ดีในทุกๆกรณี หากพบว่าแรงงานและอุปกรณ์ก่อสร้างที่ผู้รับจ้างจัดหาไม่เหมาะสมกับงาน ผู้ควบคุมงานมีสิทธิจะเปลี่ยนแปลงแก้ไขเพื่อให้การดำเนินงานได้ผลตามความมุ่งหมายของสัญญาและแบบก่อสร้าง และหมายรวมถึงหัวข้อต่อไปนี้

- รื้อถอนในบริเวณพื้นที่ก่อสร้างออกทั้งหมด โดยวัสดุที่ทำการรื้อถอนส่วนที่ ผู้ควบคุมงาน พิจารณาแล้วเห็นว่ายังใช้ประโยชน์ได้ ให้ผู้รับจ้างนำไปกองเก็บในที่ที่ ผู้ควบคุมงาน กำหนดให้ ส่วนวัสดุที่ ผู้ควบคุมงาน พิจารณาแล้วไม่ต้องการใช้ประโยชน์ ให้ผู้รับจ้างนำไปทิ้งภายนอกพื้นที่การยาสูบแห่งประเทศไทย
- งานอื่นๆ ให้แล้วเสร็จเรียบร้อยสมบูรณ์ สามารถใช้การได้ดีตามวัตถุประสงค์

4. การดำเนินงานโดยทั่วไป

4.1 แบบก่อสร้างและรายการประกอบแบบ

การก่อสร้างจะต้องเป็นไปตามแบบและรายการประกอบแบบก่อสร้าง ซึ่งเป็นส่วนหนึ่งของเอกสารสัญญาโดยเคร่งครัด ข้อความใดที่ปรากฏในรายการประกอบแบบ ให้ถือว่าข้อความนั้นมีการปรากฏอยู่ในรายการก่อสร้างและในแบบแล้ว

4.2 SHOP DRAWING และ แบบตามสร้าง

ผู้รับจ้างจะต้องทำ SHOP DRAWING ส่งมอบต่อผู้ควบคุมงานทุกครั้งที่มีแบบก่อสร้างไม่ระบุวิธีการ โดยผู้รับจ้างจะไม่ทำงานที่ไม่มีแบบหรือแบบระบุรายละเอียดไม่เพียงพอ

ผู้รับจ้างจะต้องทำแบบตามสร้าง เมื่อสร้างงานในแต่ละงานนั้นๆแล้วเสร็จ และจะต้องจัดทำ แบบตามสร้าง ของงานก่อสร้างทั้งหมด โดยทำเป็นแบบพิมพ์ขาวและ CAD FILE จำนวน 2 ชุด ส่งมอบให้กับผู้ควบคุมงาน ก่อนส่งมอบงานงวดสุดท้าย

4.3 สิ่งที่คลาดเคลื่อนหรือข้อขัดแย้ง

ถ้าผู้รับจ้างสงสัยในรายละเอียดหรือข้อกำหนดของสัญญานี้ หรือปรากฏว่าแบบหรือรายการก่อสร้างของสัญญานี้คลาดเคลื่อนหรือขัดแย้งกันผู้รับจ้างจะต้องสอบถาม โดยผู้ควบคุมงานจะเสนอวินิจฉัยการก่อสร้างให้คณะกรรมการตรวจรับพัสดุ ตัดสินใจ และสิ่งใดที่ไม่ได้ระบุไว้ในแบบก่อสร้างแต่จำเป็นต้องทำเพื่อให้ถูกต้องบริบูรณ์และวิธีปฏิบัติที่ถูกต้อง ผู้ควบคุมงานจะต้องแจ้งให้ผู้รับจ้างทำการนั้นๆ โดยผู้รับจ้างไม่เรียกร้องค่าจ้างและค่าวัสดุก่อสร้างเพิ่มเติมแต่อย่างใด


4.4 การส่งมอบงานและระยะเวลาการรับประกันผลงาน

เมื่องานเสร็จเรียบร้อยแล้วผู้รับจ้างจะต้องขนย้ายวัสดุก่อสร้าง เครื่องมือและเครื่องใช้อุปกรณ์ก่อสร้าง ของผู้รับจ้าง และทำความสะอาดเก็บกวาด ให้เสร็จเรียบร้อยก่อนส่งมอบงานงวดสุดท้าย

การส่งมอบงาน/การตรวจรับงานงวดสุดท้ายประกอบไปด้วยคณะกรรมการตรวจรับพัสดุ ผู้ควบคุมงาน และฝ่ายผู้รับจ้าง โดยจะทำการตรวจสอบ ทดสอบอาคาร ส่วนประกอบอาคาร ระบบต่างๆประกอบอาคารอย่างละเอียด หากมีข้อบกพร่องต่างๆผู้รับจ้างจะต้องรีบดำเนินการให้สมบูรณ์เรียบร้อยโดยเร็ว การซ่อมแซมบริเวณโดยรอบสถานที่ก่อสร้างที่เกิดความเสียหาย อันเนื่องมาจากการทำงานของผู้รับจ้างจะต้องดำเนินการให้เสร็จเรียบร้อยทุกประการก่อนการส่งมอบงานงวดสุดท้าย การทำความสะอาดสถานที่ก่อสร้าง ผู้รับจ้างจะต้องทำความสะอาดสถานที่ก่อสร้างให้เรียบร้อย โดยการยาสูบแห่งประเทศไทย สามารถใช้งานได้ทันทีหลังจากการตรวจรับและส่งมอบงานแล้ว

หมายเหตุ

รายการวัสดุทุกรายการต้องมีมาตรฐานผลิตภัณฑ์อุตสาหกรรม (มอก.) เพื่อให้คณะกรรมการตรวจรับพัสดุ สามารถตรวจสอบที่มาของวัสดุ และเป็นไปตามระเบียบการจัดซื้อจัดจ้าง หากรายการวัสดุใดมีการแก้ไข ยกเลิก หรือเปลี่ยนแปลงจะต้องถือเอาเลขที่ มอก. ฉบับล่าสุดเป็นเกณฑ์ในการพิจารณาเลือกใช้ โดยการเสนอต้องมีการเปรียบเทียบวัสดุนั้นต้องเป็นไปตามวัตถุประสงค์ของผู้ออกแบบ และผู้รับจ้างต้องแสดงผลการตรวจสอบให้คณะกรรมการตรวจรับพัสดุว่าถูกต้องตามมาตรฐาน

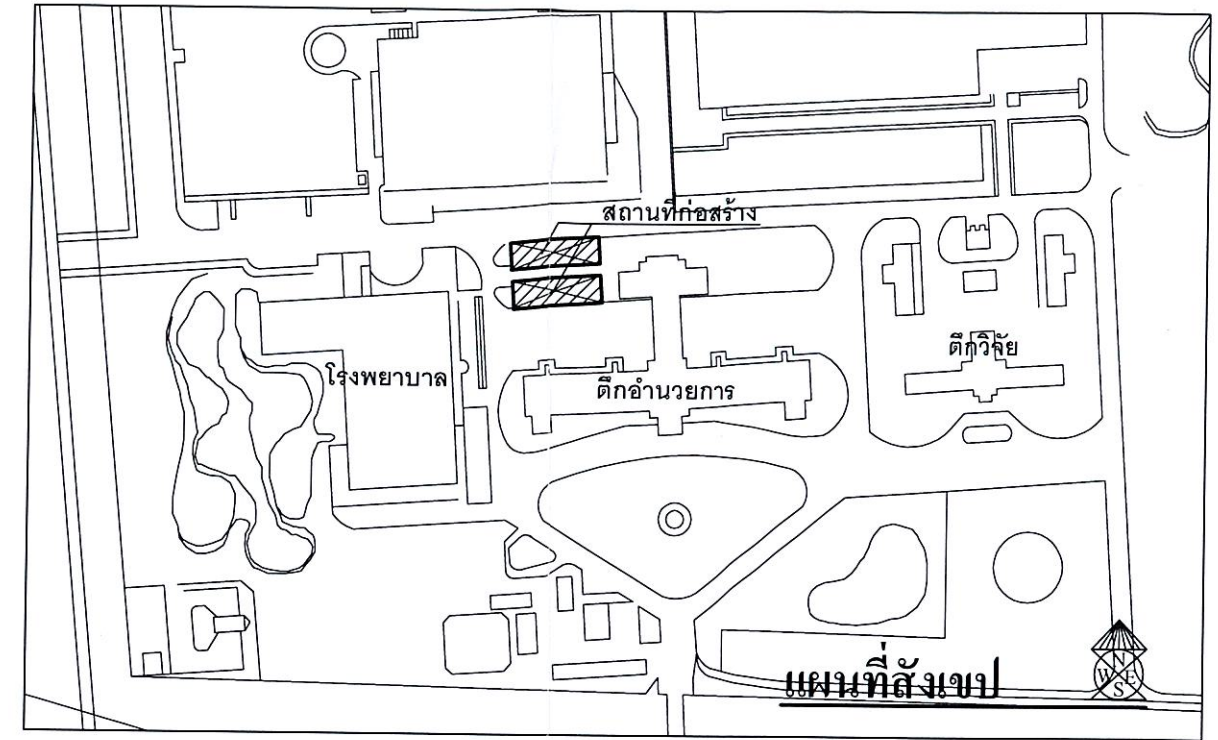

5. การรับประกันผลงาน

การรับประกันความชำรุดบกพร่องของงานก่อสร้าง ภายในระยะเวลา 2 ปี และภายในระยะเวลา 1 ปี สำหรับงานระบบไฟฟ้า โดยนับถัดจากวันที่ได้รับมอบงานงวดสุดท้าย ซึ่งความชำรุดบกพร่อง หรือเสียหายนั้น เกิดจากความบกพร่องของผู้รับจ้าง อันเกิดจากการใช้วัสดุที่ไม่ถูกต้อง หรือทำให้ไม่เรียบร้อย หรือทำให้ไม่ถูกต้องตามมาตรฐานแห่งหลักวิชาการ ผู้รับจ้างจะต้องรับผิดชอบซ่อมแซมแก้ไขให้เรียบร้อยโดยไม่ชักช้า โดย ยสท. ไม่ต้องออกค่าใช้จ่ายใดๆ ในการนี้ทั้งสิ้น หากผู้รับจ้างบิดพลิ้วไม่กระทำการดังกล่าวภายใน 7 วัน นับถัดจากวันที่ได้รับแจ้งความชำรุดบกพร่องเป็นหนังสือจาก ยสท. หรือไม่ทำการแก้ไขให้ถูกต้องเรียบร้อยภายในเวลาที่กำหนด ยสท. มีสิทธิที่จะทำการนั้นเอง หรือจ้างผู้อื่นให้ทำงานนั้น โดยผู้รับจ้างต้องเป็นผู้ออกค่าใช้จ่ายเองทั้งหมด

6. ความปลอดภัยในการปฏิบัติงาน

ผู้รับจ้างต้องปฏิบัติตาม

- ประกาศการยาสูบแห่งประเทศไทย ที่ 69/2566 เรื่องข้อกำหนดด้านความปลอดภัยในการทำงานสำหรับงานจ้าง ลงวันที่ 21 มิถุนายน 2566
- กฎกระทรวง กำหนดมาตรฐานในการบริหารและการจัดการด้านความปลอดภัย อาชีวอนามัย และสภาพแวดล้อมในการทำงานเกี่ยวข้องกับการก่อสร้าง พ.ศ. 2564 ลว. 16 กุมภาพันธ์ 2564
- ประกาศกรมสวัสดิการและคุ้มครองแรงงานเรื่องหลักเกณฑ์การจัดทำแผนงานด้าน ความปลอดภัยในการทำงานสำหรับงานก่อสร้าง พ.ศ. 2552 ลว. 7 พ.ค. 2552

ฝ่ายวิศวกรรมและพัฒนา การยาสูบแห่งประเทศไทย			ชื่อแบบ ปรับปรุงโรงจอตรดผู้บริหร (ปีกผีเสื้อ) ขนาดพื้นที่ประมาณ 1,480 ตารางเมตร สร้างที่ การยาสูบแห่งประเทศไทย สำนักงานใหญ่		
สถาปนิก	นฤป โนคำ	5/2/69	แสดงแบบ	รายการประกอบแบบ 1	แบบเลขที่ 6807
วิศวกรโยธา	ศิริพร กนกกรตระกูล	5/2/69		แผนที่สังเขป	เลขที่เก็บ -
วิศวกรไฟฟ้า			มาตราส่วน	NON - SCALE	แผ่นที่ 1
วิศวกรเครื่องกล			อ้างอิง		จำนวน 7 แผ่น
ผู้เขียนแบบ	นฤป โนคำ	5/2/69	แบบประกอบ		พิมพ์เมื่อ
หัวหน้ากองพัฒนาระบบวิศวกรรม		5/2/69	พิมพ์เพื่อใช้		
ผู้ตรวจ		5/2/69	หมายเหตุ		
ผู้อำนวยการฝ่ายวิศวกรรมและพัฒนา		5/2/69			

งานสี

- ผู้รับจ้างต้องจัดเตรียมการทำงานให้สัมพันธ์งานในส่วนอื่นๆ ต้องจัดหาช่างที่มีฝีมือดีมีประสบการณ์และชำนาญงานโดยเฉพาะ มาทำงานสี มีมือการทำงานสีจะต้องดี คือสีที่ทาหรือพ่นแล้วจะต้องเรียบสม่ำเสมอเท่ากันโดยตลอด ปราศจากรอยต่อ รอยแปรง ไม่ไหลเยิ้ม ไม่มีรอยหยด
- ผู้รับจ้างต้องตรวจสอบพื้นที่โดยละเอียด กำหนดปริมาณสี และแจ้งปริมาณสีแต่ละชนิดที่จะใช้ในโครงการ ให้คณะกรรมการตรวจการจ้างทราบ
- ผู้รับจ้างต้องจัดซื้อหรือจัดหาผลิตภัณฑ์ที่ถูกต้องกับข้อกำหนดจากผู้ผลิตจำหน่ายโดยตรง และให้นำรายการใบสั่งซื้อและใบส่งวัสดุมาให้คณะกรรมการตรวจการจ้างตรวจสอบ เมื่อมีการนำสีเข้าสู่หน่วยงาน สีที่จัดส่งเข้าหน่วยงานต้องอยู่ในภาชนะที่อยู่ในสภาพเรียบร้อยไม่บุบขำรูด ไม่มีร่องรอยการเปิดมาก่อน มีเครื่องหมายการค้าชนิด หมายเลขสี และคำแนะนำ ทาติดบนภาชนะอย่างสมบูรณ์
- สีที่นำเข้ามาใช้ในหน่วยงาน ให้จัดเก็บไว้ในสถานที่ที่คณะกรรมการตรวจการจ้างกำหนด หรืออนุมัติให้เมื่อจะนำไปใช้งานให้แจ้งคณะกรรมการตรวจการจ้างให้ทราบทุกครั้ง คณะกรรมการตรวจสอบการจ้างมีสิทธิ์เข้าตรวจสอบคุณภาพและจำนวนของสีได้ตลอดเวลาการก่อสร้าง
- ห้ามนำสีที่เหลือจากงานอื่น หรือชนิดและหมายเลขนอกเหนือไปจากที่กำหนดไว้มาใช้หรือมาผสมโดยเด็ดขาด
- ผู้รับจ้างจะต้องป้องกันมิให้สีเปื้อนอะไหล่วัสดุอื่น ๆ ที่ติดตั้งไว้ หรืออยู่ในบริเวณใกล้เคียง อันเนื่องมาจากการทาสี
- ห้ามทาสีขณะที่ฝนตก ห้ามทาสีภายนอกอาคารหลังฝนหยุดตกใหม่ ๆ และห้ามทาสีในขณะที่อากาศมีความชื้นสูง

การเตรียมผิวสำหรับทาสี

- ผิวปูน และผิวคอนกรีตและผิววัสดุจำพวกเดียวกัน ที่จะทาสีต้องแห้งสนิท จะต้องทำความสะอาด ให้ปราศจากเศษฝุ่นละออง คราบฝุ่น คราบสกปรก คราบไขมัน และน้ำมันต่างๆ ร่องรูลูกปูนต่างๆ จะต้องอุดให้เรียบร้อยทั้งหมดด้วย CEMENT FILLER ผลิตภัณฑ์ GUMCRETE หรือ DAP หรือเทียบเท่า ให้ทาด้วยสีประเภท PURE ACRYLIC 1 ครั้งและทาด้วยหน้าด้วยสีประเภท PURE ACRYLIC อีกอย่างน้อย 2 ครั้ง
- ผิวโลหะ ต้องทำการพ่นด้วยทรายจนผิวของเหล็กสะอาดปราศจากสนิมและสิ่งแปลกปลอมอื่นๆ คราบไขมัน และฝุ่นจะต้องขัดออกก่อนการทาสีรองพื้น ทันทีก่อนการพ่นทรายและทำความสะอาดผิวเหล็กเรียบร้อยให้ทาสีรองพื้นด้วย Zinc Chromate Primer 1 ชั้น และมีความหนาของสีเมื่อแห้งอย่างน้อย 100 ไมครอน (Dry Film Thickness) และทาสีจริงชนิด Alkyd System 2 ชั้น และมีความหนาของสีเมื่อแห้งอย่างน้อย 100 ไมครอน (Dry Film Thickness)

วัสดุ

ให้ใช้ผลิตภัณฑ์ที่ได้มาตรฐานผลิตภัณฑ์อุตสาหกรรมตามที่ระบุต่อไปนี้เท่านั้น

สีอิมัลชันทนสภาวะอากาศ	มอก. 2321-2549
สีเคลือบเงา	มอก. 327-2553
สีรองพื้นกันสนิม	มอก. 2387-2551
สีจรรยา	มอก. 415-2551
สีรองพื้นกันสนิมซิงก์ฟอสเฟต	มอก. 2386-2555
น้ำยารองพื้นสำหรับพื้นผิวที่เป็นฝุ่น	มอก. 1177-2556

ผลิตภัณฑ์ที่เลือกใช้ต้องผ่านความเห็นชอบจากผู้ควบคุมงานและคณะกรรมการตรวจการจ้างตามวัตถุประสงค์ของผู้ออกแบบก่อนการสั่งซื้อ โดยผลิตภัณฑ์ที่เลือกใช้ต้องมีตัวแทนจำหน่ายภายในพื้นที่ที่ทำการก่อสร้างนั้น ผู้ผลิตสีต้องมีทีมผู้เชี่ยวชาญมาทำการเก็บตัวอย่างสีภายในพื้นที่ก่อสร้างไปทำการทดสอบ และต้องมีเอกสารการส่งสินค้าพร้อมใบรับรองคุณภาพจากโรงงานผู้ผลิตที่สามารถตรวจสอบได้

กรรมวิธีในการทาสี

ผู้รับจ้างต้องปฏิบัติตามกรรมวิธีที่ผู้ผลิตสีแนะนำ และข้อกำหนดต่อไปนี้ การทาสีทับหน้าแต่ละครั้ง จะต้องปล่อยให้สีชั้นที่ทาไปแล้วแห้งสนิทก่อนที่จะทาทับ ครั้งต่อไป ขณะทาสีต้องมีการระบายอากาศที่เพียงพอ ภายหลังจากที่ทาสีเสร็จแล้ว จะต้องจัดให้มีการระบายอากาศเป็นเวลาไม่น้อยกว่า 24 ชม. เพื่อไม่ให้กลิ่นสีตกค้างอยู่ในห้อง การตัดขอบสี และการทาสีรอยต่อสีที่ต่างกัน จะต้องระมัดระวังไม่ให้สีทับกัน ต้องระมัดระวังไม่ให้สีสกปรกเลอะเทอะกับวัสดุ อุปกรณ์ โลหะต่างๆ ที่ต้องใช้ผิว การทาสี อาจทำโดยใช้แปรงหรือการพ่น หากการทาสีด้วยแปรง ได้ผลไม่เป็นที่พอใจ คณะกรรมการตรวจการจ้างอาจสั่งให้เปลี่ยนไปใช้วิธีการพ่นก็ได้ ผู้รับจ้างต้องเป็นผู้รับผิดชอบค่าใช้จ่ายที่เกิดขึ้น โดยเฉพาะในบริเวณซอกมุมที่ไม่อาจใช้แปรงทา หรืออาจใช้แปรงได้แต่ไม่สะดวก งานสีรองพื้นเหล็กกรุปรุพร้อมทั้งหมัดให้ใช้โดยวิธีการชุบสี

งานหลังคา

หลังคาแผ่นเหล็กกริดลอนเคลือบสี

หลังคาใช้แผ่นเหล็กกริดลอนเคลือบสีชนิดมีฉนวน PU FOAM ติดแน่นกับแผ่นเหล็ก ผิวใต้ PU FOAM ติดความยาวแผ่นหลังคาจะต้องยาวต่อเนื่องตลอดทั้งแผ่น (ห้ามต่อแผ่นโดยเด็ดขาด) โดยมีรายละเอียดดังนี้

แผ่นเหล็กชั้นบน

- คุณสมบัติการเคลือบอลูมิเนียม/สังกะสี มอก 2228-2548 ชั้นคุณภาพ 550/AZ150 ความหนาของแผ่นเหล็กก่อนเคลือบสีไม่น้อยกว่า 0.42 มม. แผ่นเหล็กมุงหลังคา มอก.1128-2535
- ระบบเคลือบสีโพลีเอสเตอร์ ประกอบด้วย
ชั้นเคลือบด้านบน สีรองพื้นโพลีเอสเตอร์ หนาไม่ต่ำกว่า 5 ไมครอนเคลือบด้วยสีโพลีเอสเตอร์หนาไม่ต่ำกว่า 20 ไมครอน (สี Burnt Almond หรือกำหนดโดยคณะกรรมการตรวจการจ้าง)
ชั้นเคลือบด้านล่าง สีรองพื้นโพลีเอสเตอร์ หนาไม่ต่ำกว่า 5 ไมครอน เคลือบทับด้วยสีโพลีเอสเตอร์หนาไม่ต่ำกว่า 5 ไมครอน
- ความสูงของลอนระหว่าง 34 - 53 มม. ความกว้างของแผ่นระหว่าง 680 - 760 มม.
- ติดตั้งตามระบบอุปกรณ์ยึด (Bolt System)

ฉนวน PU FOAM

- ต้องมีความหนาไม่น้อยกว่า 25 มิลลิเมตร ความหนาแน่นต้องไม่น้อยกว่า 35 กิโลกรัมต่อลูกบาศก์เมตร เป็นชนิดไม่ลามไฟ ป้องกันความร้อนและเสียงได้ดี ซึ่ติดแน่นเป็นเนื้อเดียวกันตลอดทั้งแผ่น ชายแผ่นที่ปลายหลังคาด้านล่างต้องยึดเว้นไม่น้อยกว่า 200 มิลลิเมตร

แผ่นเหล็กชั้นล่าง

- คุณสมบัติการเคลือบอลูมิเนียม/สังกะสี มอก 2228-2548 ชั้นคุณภาพ 550/AZ150 ความหนาของแผ่นเหล็กไม่น้อยกว่า 0.42 มม. แผ่นเหล็กมุงหลังคา มอก.1128-2535
สกรูที่ใช้ยึดแผ่นต้องได้มาตรฐานตาม AS 3566.2:2003 CLASS 3 เคลือบด้วย DURABOND ผ่านกระบวนการ MECHANICAL PLATING ด้วย ALLOY โลหะผสมระหว่างดีบุกกับสังกะสี ได้หัวสกรูมีแหวนยางทำด้วย EPDM ชนิดทนความร้อน UV และไม่นำไฟฟ้า
การติดตั้งจะต้องดำเนินการโดยเจ้าของผลิตภัณฑ์หรือผู้ติดตั้งที่ได้รับรองเป็นเอกสารจากเจ้าของผลิตภัณฑ์ ซึ่งจะต้องติดตั้งโดยช่างผู้ชำนาญงานด้านนี้โดยเฉพาะและเป็นไปตามคู่มือการติดตั้งของเจ้าของผลิตภัณฑ์

ฝ่ายวิศวกรรมและพัฒนา การยาสูบแห่งประเทศไทย			ชื่อแบบ ปรับปรุงโรงจอดรถผู้บริหาร (ปีกผีเสื้อ) ขนาดพื้นที่ประมาณ 1,480 ตารางเมตร	
สถาปนิก	นฤป โนนคำ	5/2/68	แสดงแบบ	รายการประกอบแบบ 2
วิศวกรโยธา	ศิริพร กนกกรตระกูล	5/2/68	แบบเลขที่	6807
วิศวกรไฟฟ้า			เลขที่เก็บ	-
วิศวกรเครื่องกล			แผ่นที่	2
ผู้เขียนแบบ	นฤป โนนคำ	5/2/68	จำนวน	7 แผ่น
หัวหน้ากองพัฒนาระบบวิศวกรรม		5/2/68	พิมพ์เพื่อใช้	
ผู้ตรวจ		5/2/68	หมายเหตุ	
ผู้อำนวยการฝ่ายวิศวกรรมและพัฒนา		5/2/68		

การประกันภัย

ผู้รับจ้างต้องทำประกันภัยความรับผิดชอบต่อความเสียหายที่อาจเกิดขึ้นไประหว่างสัญญาทั้งหมดกับบริษัทจดทะเบียนหรือบริษัทที่ได้รับอนุญาตให้ประกอบธุรกิจประกันภัยในประเทศไทย ทั้งนี้ผู้รับจ้างจะเป็นผู้รับภาระและชำระค่าเบี้ยประกันภัย ค่าธรรมเนียม และค่าใช้จ่ายต่างๆ รวมทั้งค่าเสียหายส่วนแรก โดยระบุให้การยาสูบแห่งประเทศไทย ผู้แทนการยาสูบแห่งประเทศไทย (หมายถึง คณะกรรมการตรวจรับพัสดุ ผู้ควบคุมงาน) ผู้รับจ้าง ผู้รับจ้างช่วงตัวแทน ลูกจ้าง หรือบริวารของผู้รับจ้าง หรือผู้รับจ้างช่วง เป็นผู้รับผิดชอบจากกรณีดังกล่าว และผู้รับจ้างต้องส่งมอบกรมธรรม์ที่ผ่านการเห็นชอบของการยาสูบแห่งประเทศไทย พร้อมหลักฐานการชำระเบี้ยประกันภัยให้การยาสูบแห่งประเทศไทยยึดถือ ณ วันลงนามสัญญา โดยมีขอบเขตการคุ้มครองครอบคลุมรายละเอียดดังต่อไปนี้

1. การประกันภัยความรับผิดชอบตามสัญญา (Contract Insurance) เพื่อให้การคุ้มครองความสูญเสีย หรือความเสียหายต่องานก่อสร้างทั้งหมดเต็มตามมูลค่างาน โดยต้องชดใช้ค่าเสียหายให้ตามมูลค่างานแบบ full replacement value กรมธรรม์นี้ต้องมีผลคุ้มครองความสูญเสีย หรือสูญหาย เนื่องจากการประมาทเลินเล่อของผู้รับจ้างในขณะที่ปฏิบัติงานด้วย และต้องรับผิดชอบต่อความสูญเสีย หรือเสียหายครอบคลุมถึงระยะเวลาการรับประกันความชำรุดบกพร่องของงานจ้างตามสัญญา

2. การประกันภัยความรับผิดชอบต่อร่างกาย และทรัพย์สินของบุคคลที่สามอันเนื่องมาจากการดำเนินงานก่อสร้าง การคุ้มครองดังกล่าวให้รวมถึงมูลค่าความเสียหายต่อร่างกาย และทรัพย์สินของพนักงานการยาสูบแห่งประเทศไทย ทั้งนี้ให้มีวงเงินความรับผิดชอบตามกฎหมาย 1,000,000 บาท (หนึ่งล้านบาทถ้วน) ต่อครั้ง หรือต่อครั้ง/คน

3. การประกันภัยอุบัติเหตุส่วนบุคคลต่อชีวิตของคณะกรรมการตรวจรับพัสดุ และผู้ควบคุมงานของการยาสูบแห่งประเทศไทย ซึ่งมีหน้าที่ต้องปฏิบัติงานในพื้นที่ก่อสร้าง และการยาสูบแห่งประเทศไทยมีสิทธิขอเปลี่ยนแปลงตัวบุคคลได้ตลอดเวลา โดยแจ้งเป็นหนังสือให้ผู้รับจ้างทราบ

-เงินเอาประกันสำหรับการเสียชีวิต หรือสูญเสียอวัยวะ หรือสาวยตา หรือทุพพลภาพถาวร วงเงิน 300,000 บาท(สามแสนบาทถ้วน)








-เงินเอาประกันสำหรับค่าใช้จ่ายในการรักษาพยาบาล วงเงิน 30,000 บาท (สามหมื่นบาทถ้วน)ต่อคน


-ผู้รับจ้างต้องชำระเบี้ยประกัน และต่ออายุกรมธรรม์ประกันภัย ตลอดจนปฏิบัติให้ถูกต้องตามเงื่อนไขของกรมธรรม์ประกันภัย หรือกระทำใดๆ เพื่อให้การประกันภัย ดังกล่าวมีผลบังคับโดยสมบูรณ์ตลอดอายุสัญญาตามโครงการ

กรณีผู้รับจ้างไม่ทำประกันภัย หรือไม่ต่ออายุประกันภัยตามที่ระบุไว้ในข้อนี้ หรือการประกันภัยอื่นใด ซึ่งผู้รับจ้างต้องดำเนินการตามเงื่อนไขของสัญญา การยาสูบแห่งประเทศไทยอาจจะทำประกันหรือต่ออายุประกันดังกล่าวเอง และจ่ายเบี้ยประกันตามความจำเป็น เพื่อวัตถุประสงค์ดังกล่าว โดยจะหักค่าใช้จ่ายดังกล่าวจากเงินที่ครบกำหนด หรือครบกำหนดชำระให้กับผู้รับจ้างเป็นครั้งคราวไป หรือหักจากหลักประกันใดๆ ที่การยาสูบแห่งประเทศไทย มีอยู่ต่อ ผู้รับจ้างตามสัญญานี้ หรือเรียกคืนจากผู้รับจ้าง โดยถือเป็นหน้าที่ที่ครบกำหนดชำระ และถ้าหากการยาสูบแห่งประเทศไทยได้รับความเสียหายใดๆ เนื่องจากการที่ผู้รับจ้างไม่ทำประกันภัย หรือไม่ต่ออายุประกันภัย หรือไม่ปฏิบัติให้ถูกต้องตามเงื่อนไขของกรมธรรม์ประกันภัยดังกล่าว หรือจากการกระทำหรือละเว้นการกระทำใดๆ ของผู้รับจ้างเกี่ยวกับการประกันภัยตามข้อนี้ ผู้รับจ้างต้องรับผิดชอบในความเสียหายดังกล่าวต่อการยาสูบแห่งประเทศไทย

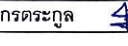
กรณีที่มีการฟ้องร้องการยาสูบแห่งประเทศไทยโดยบุคคลที่สามอันเกี่ยวเนื่องจากความเสียหายที่เกิดขึ้นจากการดำเนินงานใดๆ ของผู้รับจ้าง ผู้รับจ้างช่วงตัวแทน ลูกจ้าง หรือบริวารของผู้รับจ้าง หรือผู้รับจ้างช่วง ผู้รับจ้างต้องชดใช้ค่าใช้จ่าย และค่าเสียหายใดๆ ที่การยาสูบแห่งประเทศไทยต้องเสียไป เนื่องจากการเรียกร้อง หรือฟ้องร้องดังกล่าวคืนให้แก่การยาสูบแห่งประเทศไทยทั้งหมด ภายใน 30(สามสิบ)วันนับแต่วันที่ได้รับแจ้งเป็นหนังสือจากการยาสูบแห่งประเทศไทย


หากผู้รับจ้างมีการประกันภัยเพิ่มเติมนอกเหนือจากที่ระบุข้างต้น ผู้รับจ้างต้องชำระค่าเบี้ยประกันภัย และค่าธรรมเนียมต่างๆ เองทั้งสิ้น และจะต้องใส่ Insurer's Waiver of Right of Subrogation ให้แก่ผู้ว่าจ้างด้วย และการที่ผู้รับจ้างได้กระทำประกันภัยดังกล่าวทั้งหมดไม่เป็นผลให้ผู้รับจ้างพ้นจากความรับผิดชอบใดๆ ตามสัญญานี้

 ฝ่ายวิศวกรรมและพัฒนา การยาสูบแห่งประเทศไทย			ชื่อแบบ ปรับปรุงโรงจอดรถผู้บริหาร (ปีกมีเสา) ขนาดพื้นที่ประมาณ 1,480 ตารางเมตร		
			สร้างที่ การยาสูบแห่งประเทศไทย สำนักงานใหญ่		
สถาปนิก	นฤป โนคำ		5/2/69	แสดงแบบ รายการประกอบแบบ 3	แบบเลขที่ 6807
วิศวกรโยธา	ศิริพร กนกกรตระกูล		5/2/69	มาตราส่วน NON - SCALE	เลขที่เก็บ -
วิศวกรไฟฟ้า				อ้างอิง	แผ่นที่ 3
วิศวกรเครื่องกล				แบบประกอบ	จำนวน 7 แผ่น
ผู้เขียนแบบ	นฤป โนคำ		5/2/69	พิมพ์เพื่อใช้	พิมพ์เมื่อ
หัวหน้ากองพัฒนาระบบวิศวกรรม			5/2/69	หมายเหตุ	
ผู้ตรวจ			5/2/69		
ผู้อำนวยการฝ่ายวิศวกรรมและพัฒนา			5/2/69		

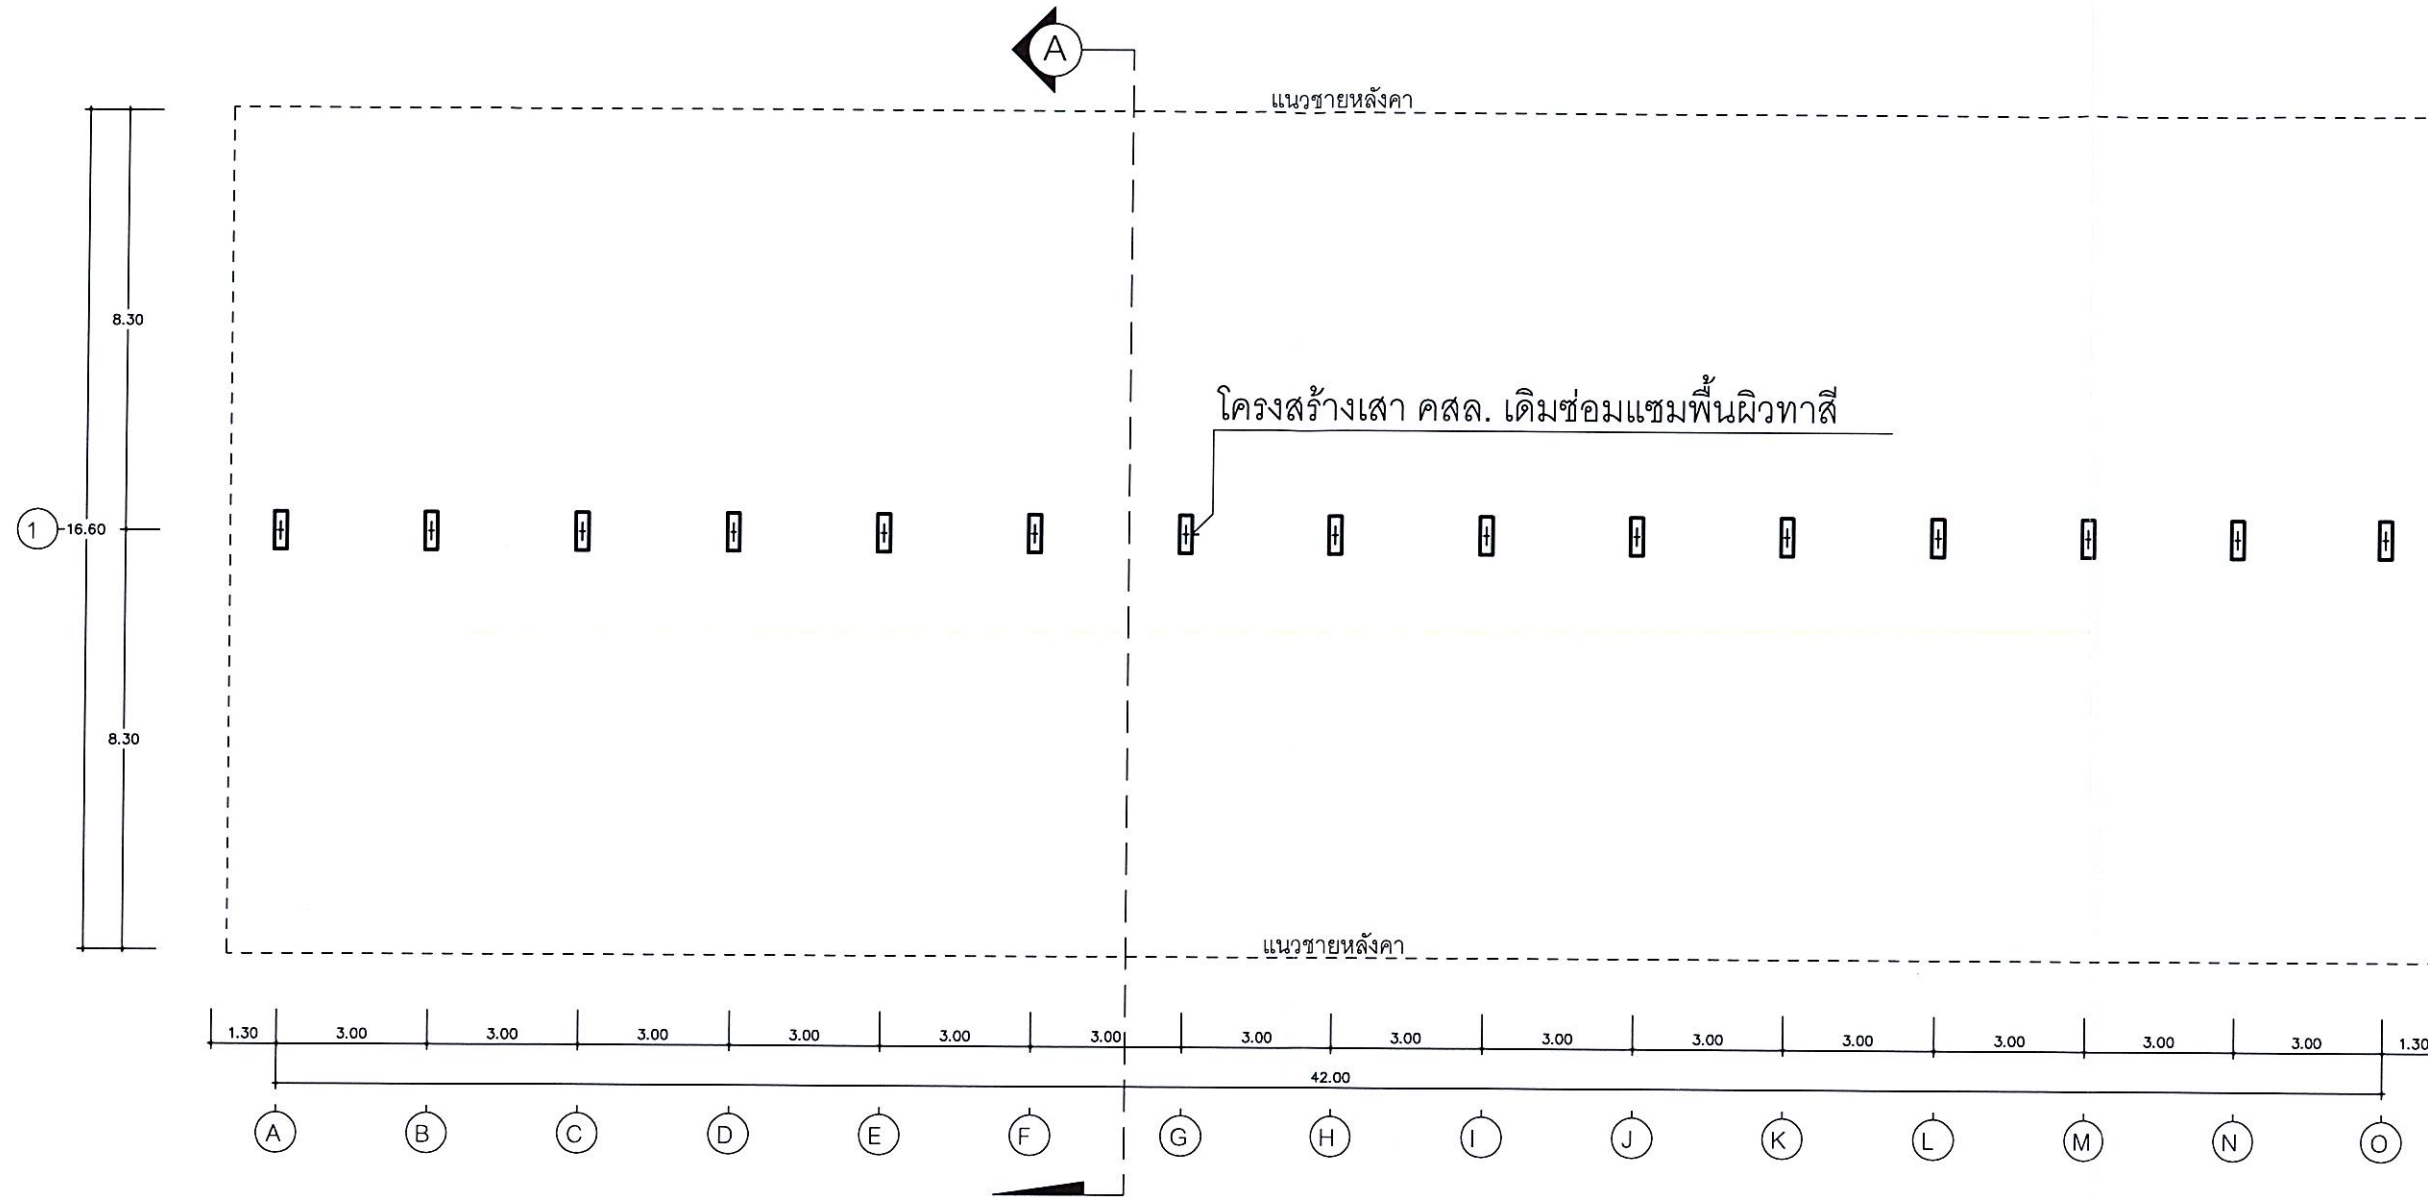


แผนเสาโรงจอดรถ
มาตราส่วน 1 : 200

 ฝ่ายวิศวกรรมและพัฒนา การยาสูบแห่งประเทศไทย		ชื่อแบบ ปรับปรุงโรงจอดรถผู้บริหาร (ปีกผีเสื้อ) ขนาดพื้นที่ประมาณ 1,480 ตารางเมตร			
		สร้างที่ การยาสูบแห่งประเทศไทย สำนักงานใหญ่			
สถาปนิก	นฤป โนคำ	5/2/68	แสดงแบบ	แปลนเสาโรงจอดรถ	แบบเลขที่ 6807
วิศวกรโยธา	ศิริพร กนกกระตุก	5/2/68	มาตราส่วน	1 : 150	เลขที่เก็บ -
วิศวกรไฟฟ้า			อ้างอิง		แผ่นที่ 4
วิศวกรเครื่องกล			แบบประกอบ		จำนวน 7 แผ่น
ผู้เขียนแบบ	นฤป โนคำ	5/2/68	พิมพ์เพื่อใช้		พิมพ์เมื่อ
หัวหน้ากองพัฒนาระบบวิศวกรรม		5/2/68	หมายเหตุ		
ผู้ตรวจ		5/2/68			
ผู้อำนวยการฝ่ายวิศวกรรมและพัฒนา		5/2/68			

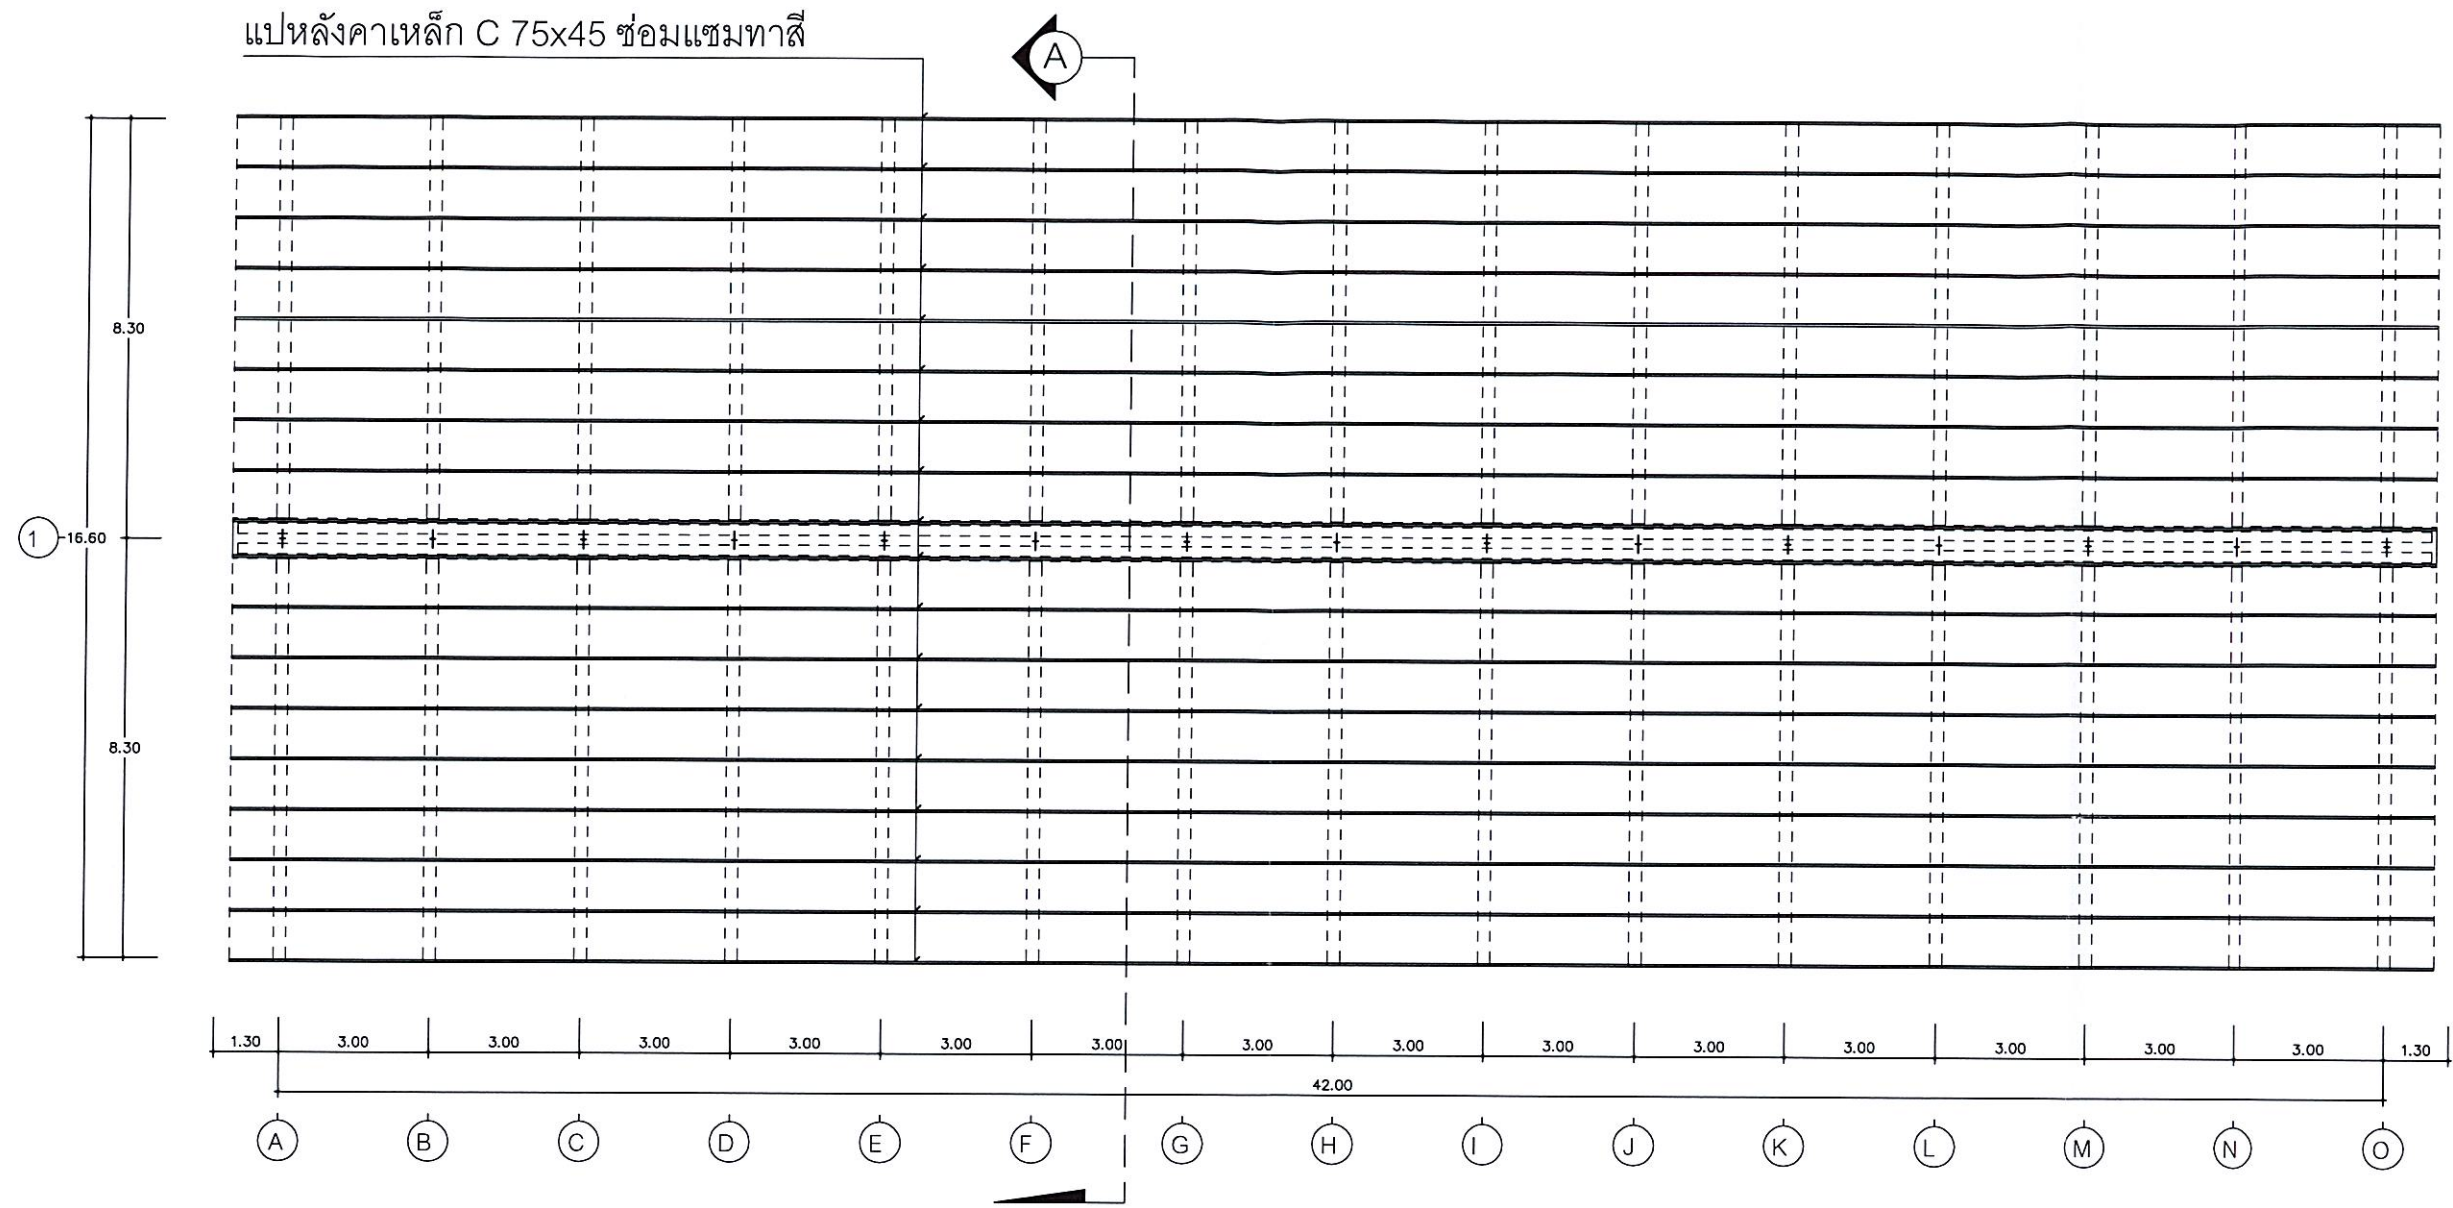


แปลนโครงสร้างแปโรงจอดรถ
 มาตรฐาน 1 : 200


 ฝ่ายวิศวกรรมและพัฒนา การยาสูบแห่งประเทศไทย			ชื่อแบบ ปรับปรุงโรงจอดรถผู้บริหาร (ปีกมีเสือ) ขนาดพื้นที่ประมาณ 1,480 ตารางเมตร สร้างที่ การยาสูบแห่งประเทศไทย สำนักงานใหญ่	
สถาปนิก	นฤป โนคำ	5/2/69	แสดงแบบ แปลนโครงสร้างแปโรงจอดรถ	แบบเลขที่ 6807
วิศวกรโยธา	ศิริพร กนกกระตุก	5/2/69		เลขที่เก็บ -
วิศวกรไฟฟ้า			มาตรฐาน 1 : 150	แผ่นที่ 5
วิศวกรเครื่องกล			อ้างอิง	จำนวน 7 แผ่น
ผู้เขียนแบบ	นฤป โนคำ	5/2/69	แบบประกอบ	พิมพ์เมื่อ
หัวหน้ากองพัฒนาระบบวิศวกรรม		5/2/69	พิมพ์เพื่อใช้	
ผู้ตรวจ		5/2/69	หมายเหตุ	
ผู้อำนวยการฝ่ายวิศวกรรมและพัฒนา		5/2/69		


หลังคา METAL SHEET BMT. 0.42 mm.

AZ150 PU-FOAM SAND WITCH
COLORBOND เคลือบสี

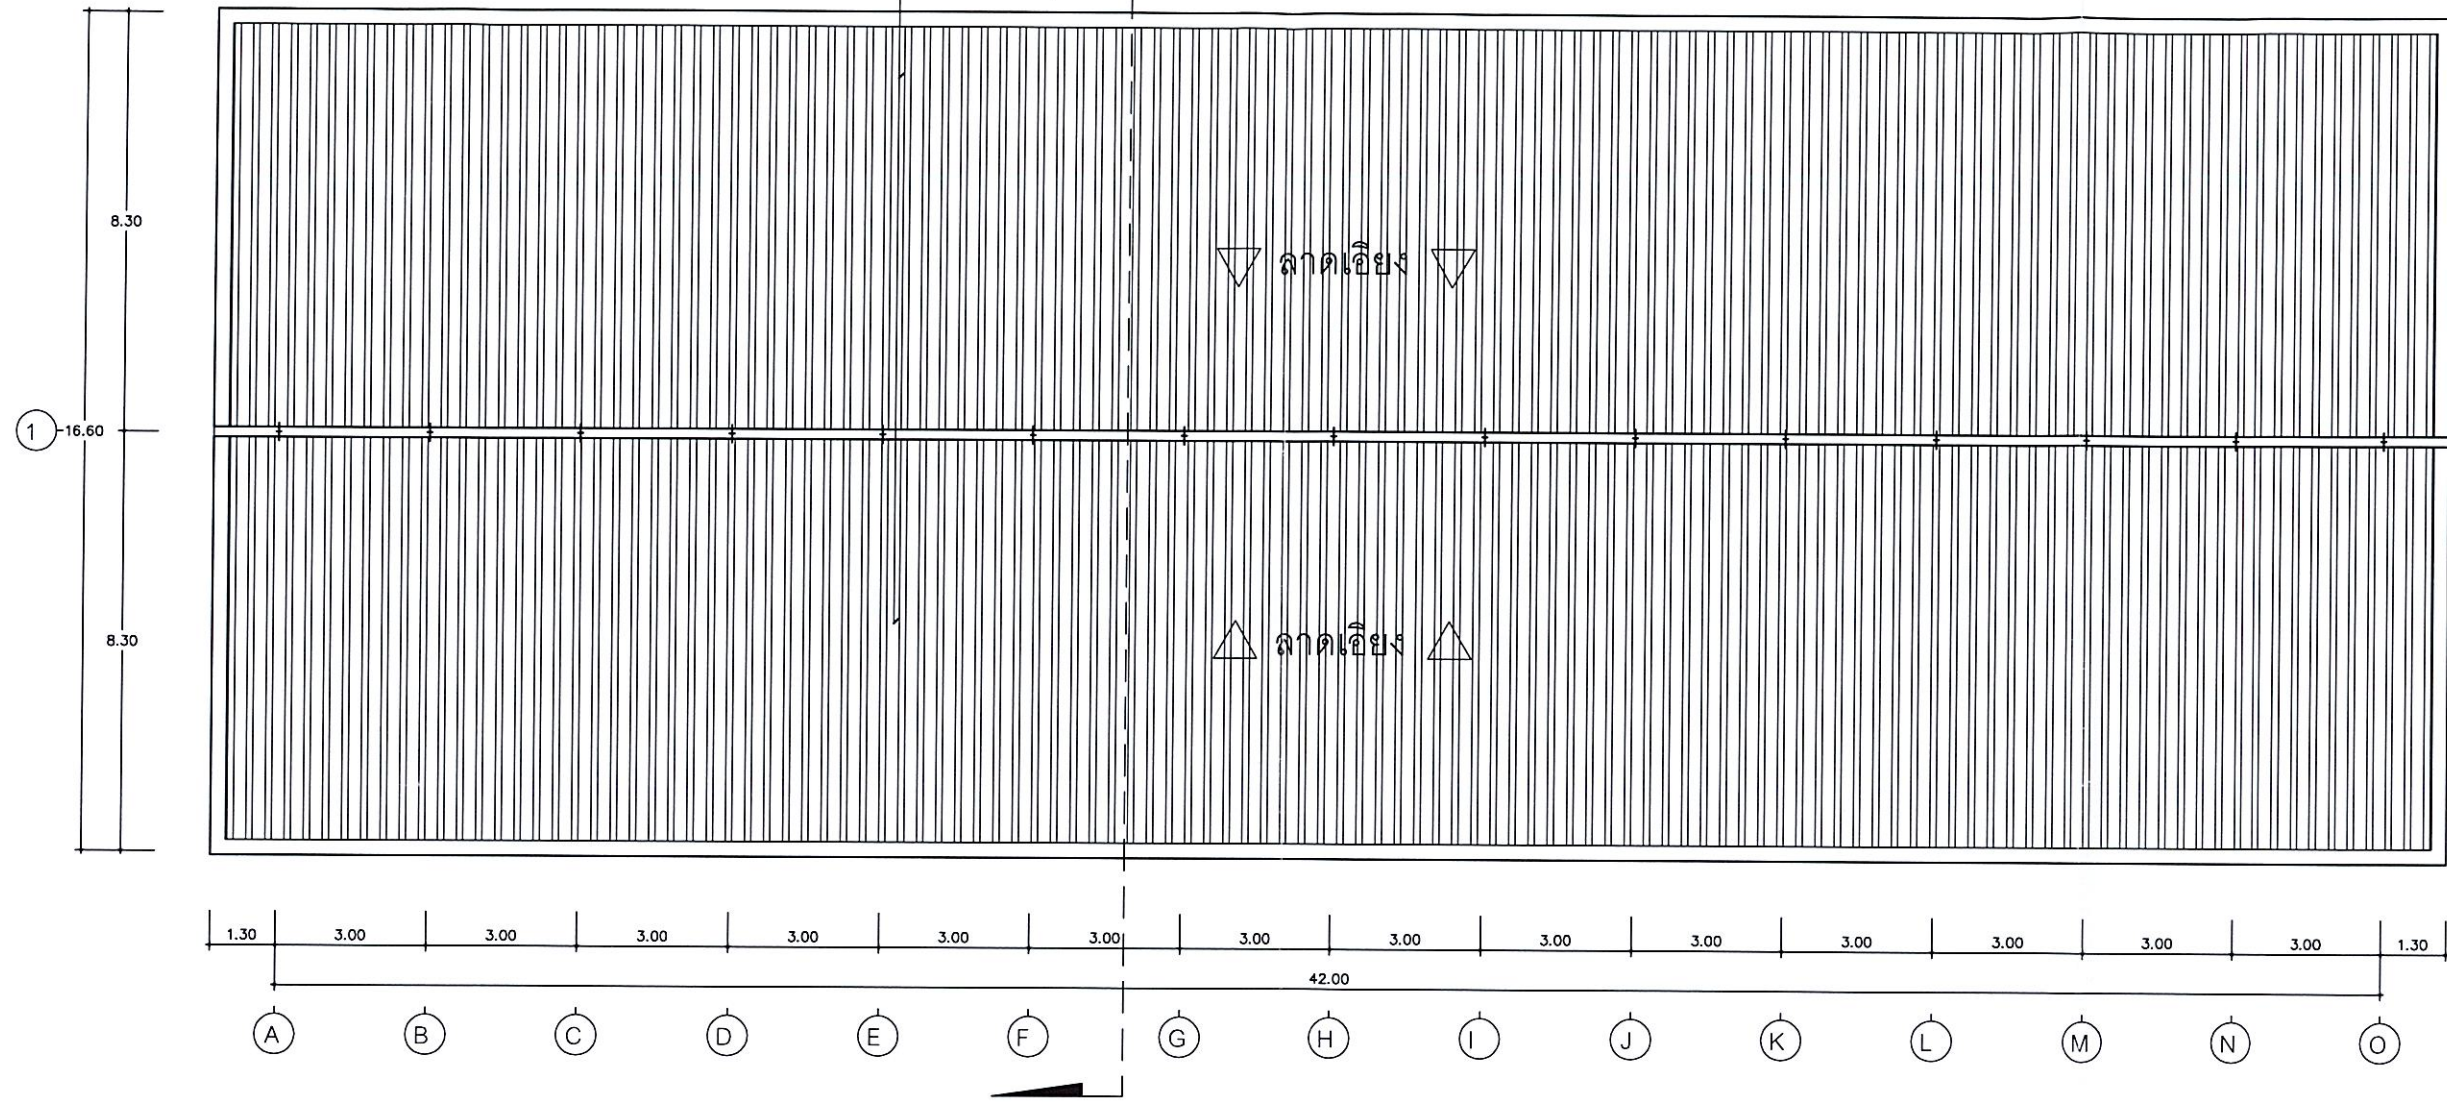


แปลนหลังคาโรงจอดรถ
มาตราส่วน 1 : 200

		ฝ่ายวิศวกรรมและพัฒนา การยาสูบแห่งประเทศไทย		ชื่อแบบ ปรับปรุงโรงจอดรถผู้บริหาร (ปกมีเสื้อ) ขนาดพื้นที่ประมาณ 1,480 ตารางเมตร	
สถาปนิก นฤป โนคำ		5/2/68		สร้างที่ การยาสูบแห่งประเทศไทย สำนักงานใหญ่	
วิศวกรโยธา ศิริพร กนกกระตะกุล		5/2/68		แสดงแบบ แปลนหลังคาโรงจอดรถ	
วิศวกรไฟฟ้า				มาตราส่วน 1 : 150	
วิศวกรเครื่องกล				อ้างอิง จำนวน 7 แผ่น	
ผู้เขียนแบบ นฤป โนคำ		5/2/68		แบบประกอบ	
หัวหน้ากองพัฒนาระบบวิศวกรรม		5/2/68		พิมพ์เพื่อใช้	
ผู้ตรวจ		5/2/68		หมายเหตุ	
ผู้อำนวยการฝ่ายวิศวกรรมและพัฒนา		5/2/68			

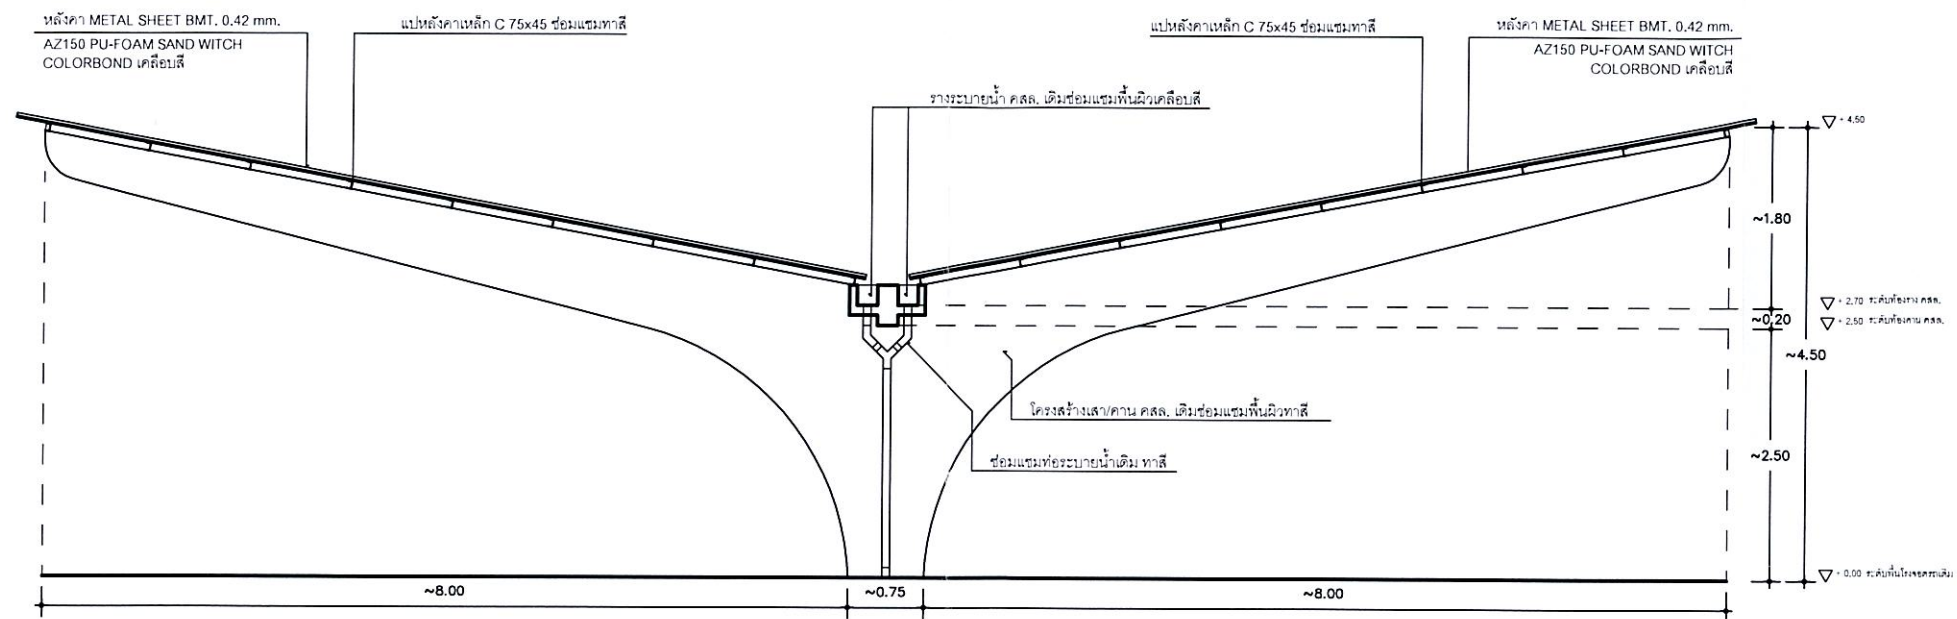

รูปตัด A
 มาตรฐาน 1 : 75

 ฝ่ายวิศวกรรมและพัฒนา การยาสูบแห่งประเทศไทย			ชื่อแบบ ปรับปรุงโรงจอดรถผู้บริหาร (ปีกมีเสื่อ) ขนาดพื้นที่ประมาณ 1,480 ตารางเมตร สร้างที่ การยาสูบแห่งประเทศไทย สำนักงานใหญ่			
สถาปนิก	นฤป โนคำ	5/2/63	แสดงแบบ	รูปตัด A	แบบเลขที่	6807
วิศวกรโยธา	ศิริพร กนกกรตระกูล	5/2/63			เลขที่เก็บ	-
วิศวกรไฟฟ้า			มาตรฐาน	1 : 150	แผ่นที่	7
วิศวกรเครื่องกล			อ้างอิง		จำนวน	7 แผ่น
ผู้เขียนแบบ	นฤป โนคำ	5/2/63	แบบประกอบ		พิมพ์เมื่อ	
หัวหน้ากองพัฒนาระบบวิศวกรรม		5/2/63	พิมพ์เพื่อใช้			
ผู้ตรวจ		5/2/63	หมายเหตุ			
ผู้อำนวยการฝ่ายวิศวกรรมและพัฒนา		5/2/63				

ประมาณราคา ปรับปรุงโรงจอดรถผู้บริหาร (ปีกผีเสื้อ) ขนาดพื้นที่ประมาณ 1,480 ตารางเมตร

สถานที่ก่อสร้าง การยาสูบแห่งประเทศไทย สำนักงานใหญ่ แบบเลขที่ 6807

หน่วยงานเจ้าของงานก่อสร้าง ฝ่ายบริการกลาง การยาสูบแห่งประเทศไทย

หน่วยงานประมาณราคา กองพัฒนาระบบวิศวกรรม ฝ่ายวิศวกรรมและพัฒนา การยาสูบแห่งประเทศไทย

ประมาณการโดย นายศิริพร กนกกรตระกูล นายทศพล สโรบล วันที่ 10 กุมภาพันธ์ 2568

หน่วย : บาท

ลำดับที่	รายการ	จำนวน	หน่วย	ค่าวัสดุ		ค่าแรงงาน		ค่าวัสดุและค่าแรงงาน	หมายเหตุ
				ราคาต่อหน่วย	จำนวนเงิน	ราคาต่อหน่วย	จำนวนเงิน		
	ปรับปรุงโรงจอดรถผู้บริหาร (ปีกผีเสื้อ) ขนาดพื้นที่ประมาณ 1,480 ตารางเมตร								
	งานงวดที่ 1								
1.1	งานเตรียมพื้นที่ งานรื้อถอน และงานขนย้าย								
	- งานเตรียมพื้นที่ และปรับผังบริเวณ	1.00	รายการ	-	-	15,000.00	15,000.00	15,000.00	
	- งานรื้อถอนหลังคาเดิม และเศษวัสดุ พร้อมขนย้าย	1.00	รายการ	-	-	7,851.00	7,851.00	7,851.00	
1.2	งานซ่อมแซมโครงสร้างเดิม								
	- ซ่อมแซมพื้นผิว เสา และคาน คสล.	300.00	ตร.ม.	150.00	45,000.00	95.00	28,500.00	73,500.00	
	- ซ่อมแซมโครงสร้างเหล็ก C 75x45	141.00	ม.	145.00	20,445.00	14.00	1,974.00	22,419.00	
	- งานสีรองพื้นปูนเก่าและสีอิมัลชันทนสภาวะอากาศ	1,500.00	ตร.ม.	75.00	112,500.00	34.00	51,000.00	163,500.00	
	- งานสีรองพื้นเหล็กเก่าและสีน้ำมันทับหน้า	504.00	ตร.ม.	95.00	47,880.00	35.00	17,640.00	65,520.00	
1.3	งานระบบระบายน้ำ								
	- ซ่อมแซมท่อระบายน้ำฝน	22.50	ม.	210.00	4,725.00	20.00	450.00	5,175.00	
	- ซ่อมแซมและปรับท้องรางระบายน้ำเรียบ	50.00	ตร.ม.	250.00	12,500.00	14.00	700.00	13,200.00	
	- งานอุดร่องรอยต่อแผ่นครอบด้วยซิลิโคน	248.00	ม.	15.00	3,720.00	8.00	1,984.00	5,704.00	
1.4	งานระบบสาธารณูปโภค								
	- งานซ่อมแซมระบบไฟฟ้าแสงสว่างเดิม	1.00	รายการ	2,500.00	2,500.00	-	-	2,500.00	
1.5	งานหลังคา								
	- Metal Sheet PU Sandwish BMT 0.42 AZ 150 Colorbond ร้อยละ 30	227.04	ตร.ม.	850.00	192,984.00	150.00	34,056.00	227,040.00	
	งานงวดที่ 1 เป็นเงินทั้งสิ้น							601,409.00	

ทศพล สโรบล

สรุปค่าก่อสร้าง

กลุ่มงานที่ 1	งานสถาปัตยกรรม
ชื่องานก่อสร้าง	ปรับปรุงโรงจอดรถผู้บริหาร (ปีกผีเสื้อ) ขนาดพื้นที่ประมาณ 1,480 ตารางเมตร
สถานที่ก่อสร้าง	การยาสูบแห่งประเทศไทย สำนักงานใหญ่
แบบเลขที่	6807
หน่วยงานเจ้าของงานก่อสร้าง ฝ่ายบริการกลาง การยาสูบแห่งประเทศไทย	
หน่วยงานออกแบบแปลนและรายการ กองพัฒนาระบบวิศวกรรม ฝ่ายวิศวกรรมและพัฒนา การยาสูบแห่งประเทศไทย	
แบบ ปร. 4 ที่แนบ มีจำนวน 1 หน้า	
คำนวณราคากลาง เมื่อวันที่	10 กุมภาพันธ์ พ.ศ. 2568

หน่วย : บาท

ลำดับที่	รายการ	ค่างานต้นทุน	Factor F	ค่าก่อสร้าง	หมายเหตุ
	สรุป				
1	ปรับปรุงโรงจอดรถผู้บริหาร (ปีกผีเสื้อ) ขนาดพื้นที่ประมาณ 1,480 ตารางเมตร				
	งวดที่ 1 ปรับปรุงโรงจอดรถผู้บริหาร (ปีกผีเสื้อ)	601,409.00	1.3065	785,740.86	
	งวดที่ 2 ปรับปรุงโรงจอดรถผู้บริหาร (ปีกผีเสื้อ) งวดสุดท้าย	601,409.00	1.3065	785,740.86	
	รวมงวดงานที่ 1, 2			1,571,481.72	
	ขอถือเป็น			1,571,000.00	
	เงื่อนไขการใช้ตาราง Factor F				
	เงินล่วงหน้าจ่าย.....0.....%				
	เงินประกันผลงานหัก.....0.....%				
	ดอกเบี้ยเงินกู้.....7.....%				
	ภาษีมูลค่าเพิ่ม.....7.....%				
	รวมค่าก่อสร้าง รวมภาษีมูลค่าเพิ่ม เป็นเงินทั้งสิ้น			1,571,000.00	


(หนึ่งล้านห้าแสนเจ็ดหมื่นหนึ่งพันบาทถ้วน)

ขนาดหรือเนื้อที่อาคาร จำนวน - ตร.ม. เฉลี่ย - บาท/ตร.ม.




(นายอิทธิพัทธ์ จินดาชาติ)

ประธานกรรมการกำหนดราคากลาง

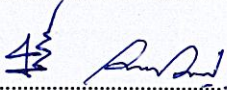


(นายศิริพร กนกกรตระกูล)

กรรมการกำหนดราคากลาง

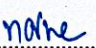

(นายทศพล สโรบล)

กรรมการกำหนดราคากลาง

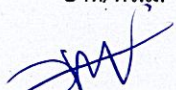

(นายอดุลย์ มหายศนันท์)

หัวหน้ากองพัฒนาระบบวิศวกรรม



ผู้ตรวจ (นายชัยญู เกริกเบญจธรรม)

ผู้ช่วยผู้อำนวยการฝ่ายวิศวกรรมและพัฒนา



ผู้เห็นชอบ (นายบรรยง กัญจโร)


ผู้อำนวยการฝ่ายวิศวกรรมและพัฒนา

สรุปค่าก่อสร้าง

ชื่องานก่อสร้าง	ปรับปรุงโรงจอดรถผู้บริหาร (ปีกผีเสื้อ) ขนาดพื้นที่ประมาณ 1,480 ตารางเมตร		
สถานที่ก่อสร้าง	การยาสูบแห่งประเทศไทย สำนักงานใหญ่		
แบบเลขที่	6807		
หน่วยงานเจ้าของงานก่อสร้าง	ฝ่ายบริการกลาง การยาสูบแห่งประเทศไทย		
หน่วยงานออกแบบแปลนและรายการ	กองพัฒนาระบบวิศวกรรม ฝ่ายวิศวกรรมและพัฒนา การยาสูบแห่งประเทศไทย		
แบบ ปร. 4 ปร. 5	ที่แนบ มีจำนวน 4 หน้า		
คำนวณราคากลาง เมื่อวันที่	10 กุมภาพันธ์	พ.ศ. 2568	

หน่วย : บาท

ลำดับที่	รายการ	ค่าก่อสร้าง	หมายเหตุ
	งวดงาน		
1	ปรับปรุงโรงจอดรถผู้บริหาร (ปีกผีเสื้อ) ขนาดพื้นที่ประมาณ 1,480 ตารางเมตร		
	งวดที่ 1 ปรับปรุงโรงจอดรถผู้บริหาร (ปีกผีเสื้อ)	785,740.86	50%
	งวดที่ 2 ปรับปรุงโรงจอดรถผู้บริหาร (ปีกผีเสื้อ) งวดสุดท้าย	785,740.86	50%
	รวมค่างานก่อสร้าง 2 งวด (รวมภาษีมูลค่าเพิ่ม) เป็นเงินทั้งสิ้น	1,571,481.72	
	ขอถือเป็น	1,571,000.00	
	(หนึ่งล้านบาทแสนเจ็ดหมื่นหนึ่งพันบาทถ้วน)		

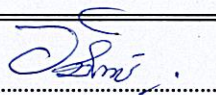

(นายอิทธิพัทธ์ จินดาชาติ)

ประธานกรรมการกำหนดราคากลาง




(นายศิริพร กนกกรตระกูล)

กรรมการกำหนดราคากลาง



(นายทศพล สโรบล)

กรรมการกำหนดราคากลาง

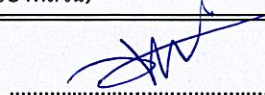

(นายอดุลย์ มหายศนันท์)

หัวหน้ากองพัฒนาระบบวิศวกรรม



(นายธัญญะ เกริกเบญจธรรม)

ผู้ช่วยผู้อำนวยการฝ่ายวิศวกรรมและพัฒนา



(นายบรรยง กันจู่ไร)

ผู้อำนวยการฝ่ายวิศวกรรมและพัฒนา